

تم التصميم حسب الكودات بموجب التعليمات الفنية المسارية

ملاحظات






اسم المالك الشركة العامة للاردنية للصوامع والتموين

معماري	اسم المهندس	رقمه	التوقيع
تصميم			
تدقيق			
رسم			
انشائي			
تصميم			
تدقيق			
كهرباء			
تصميم			
تدقيق			
ميكانيك			
تصميم			
تدقيق			

اسم ورقم اللوحة 01P-GR-Rehabilitation



رقم القطعة	الحوض
تاريخ البدء في المشروع	
27/08/2023	
تاريخ الطباعة	
وحدة الرسم م	
مقياس الرسم	1:0
رقم المشروع	

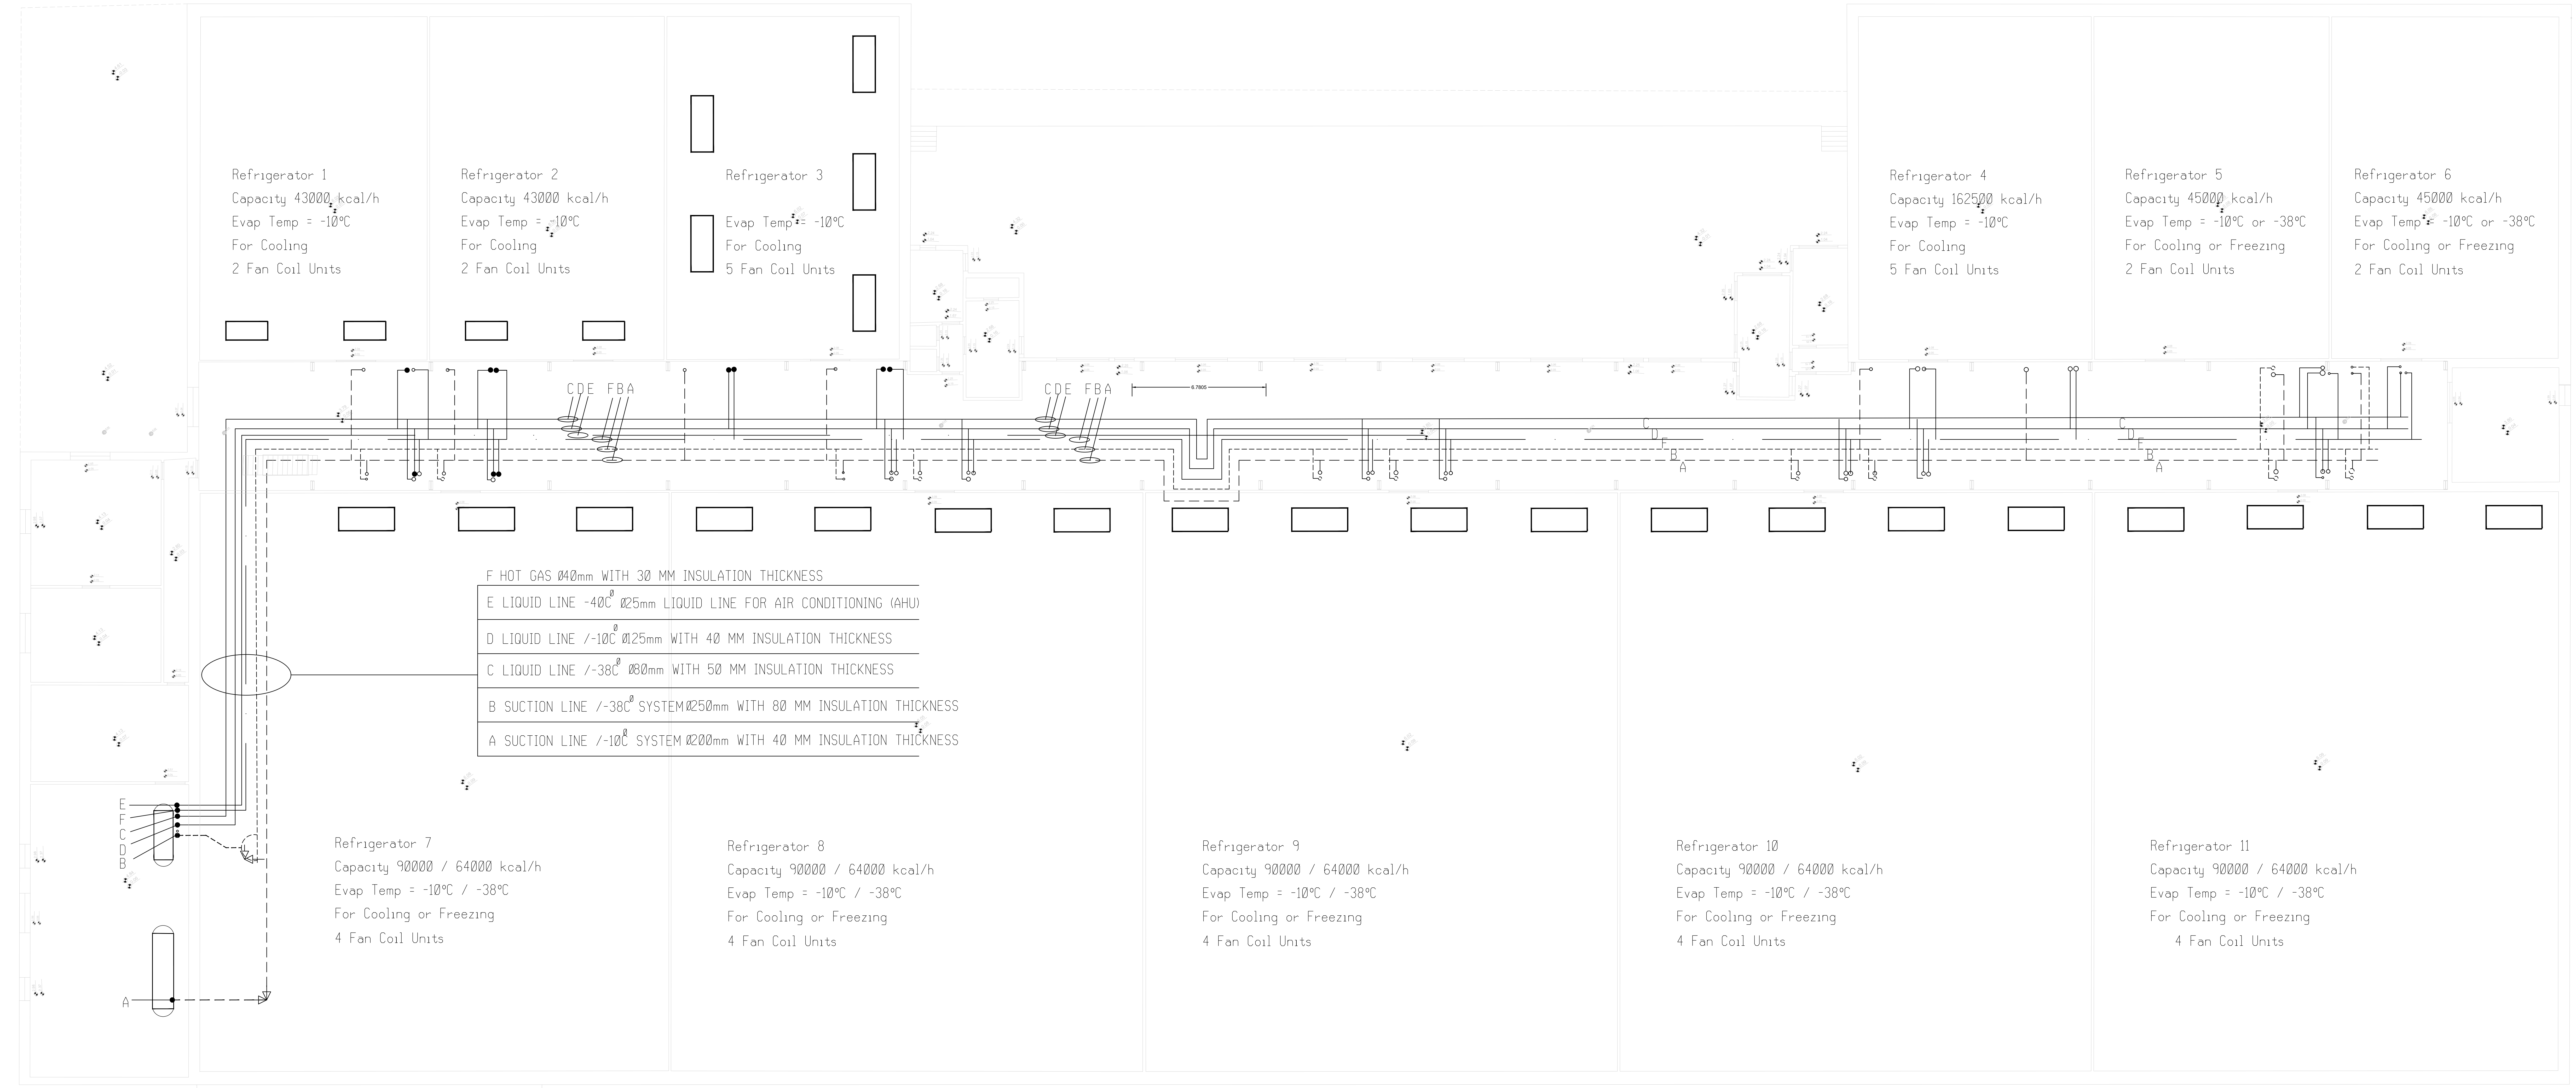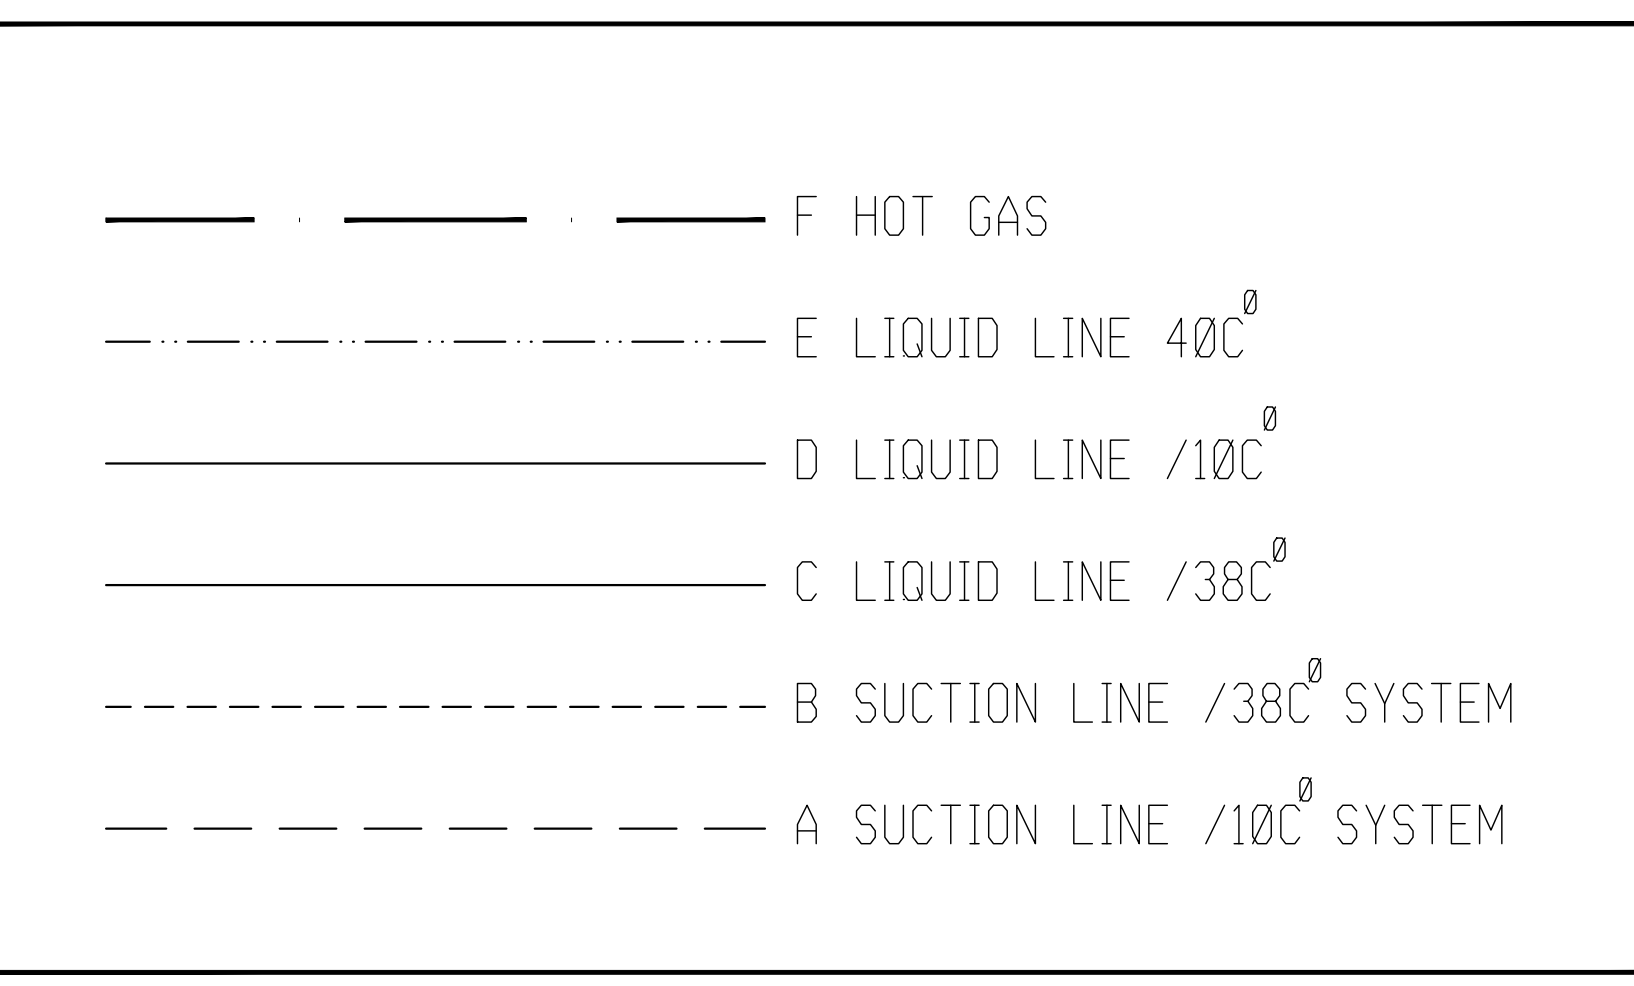

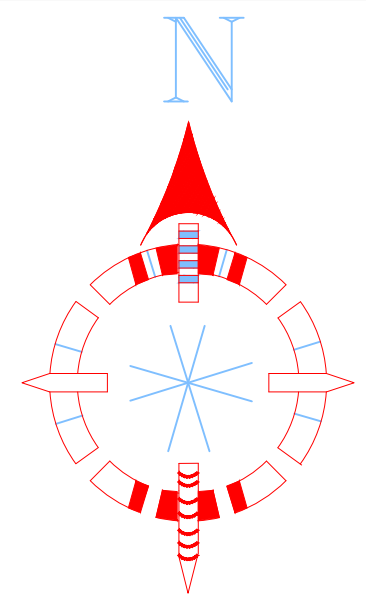

تم التصميم حسب الكودات بموجب التعليمات الفنية المسارية

ملاحظات

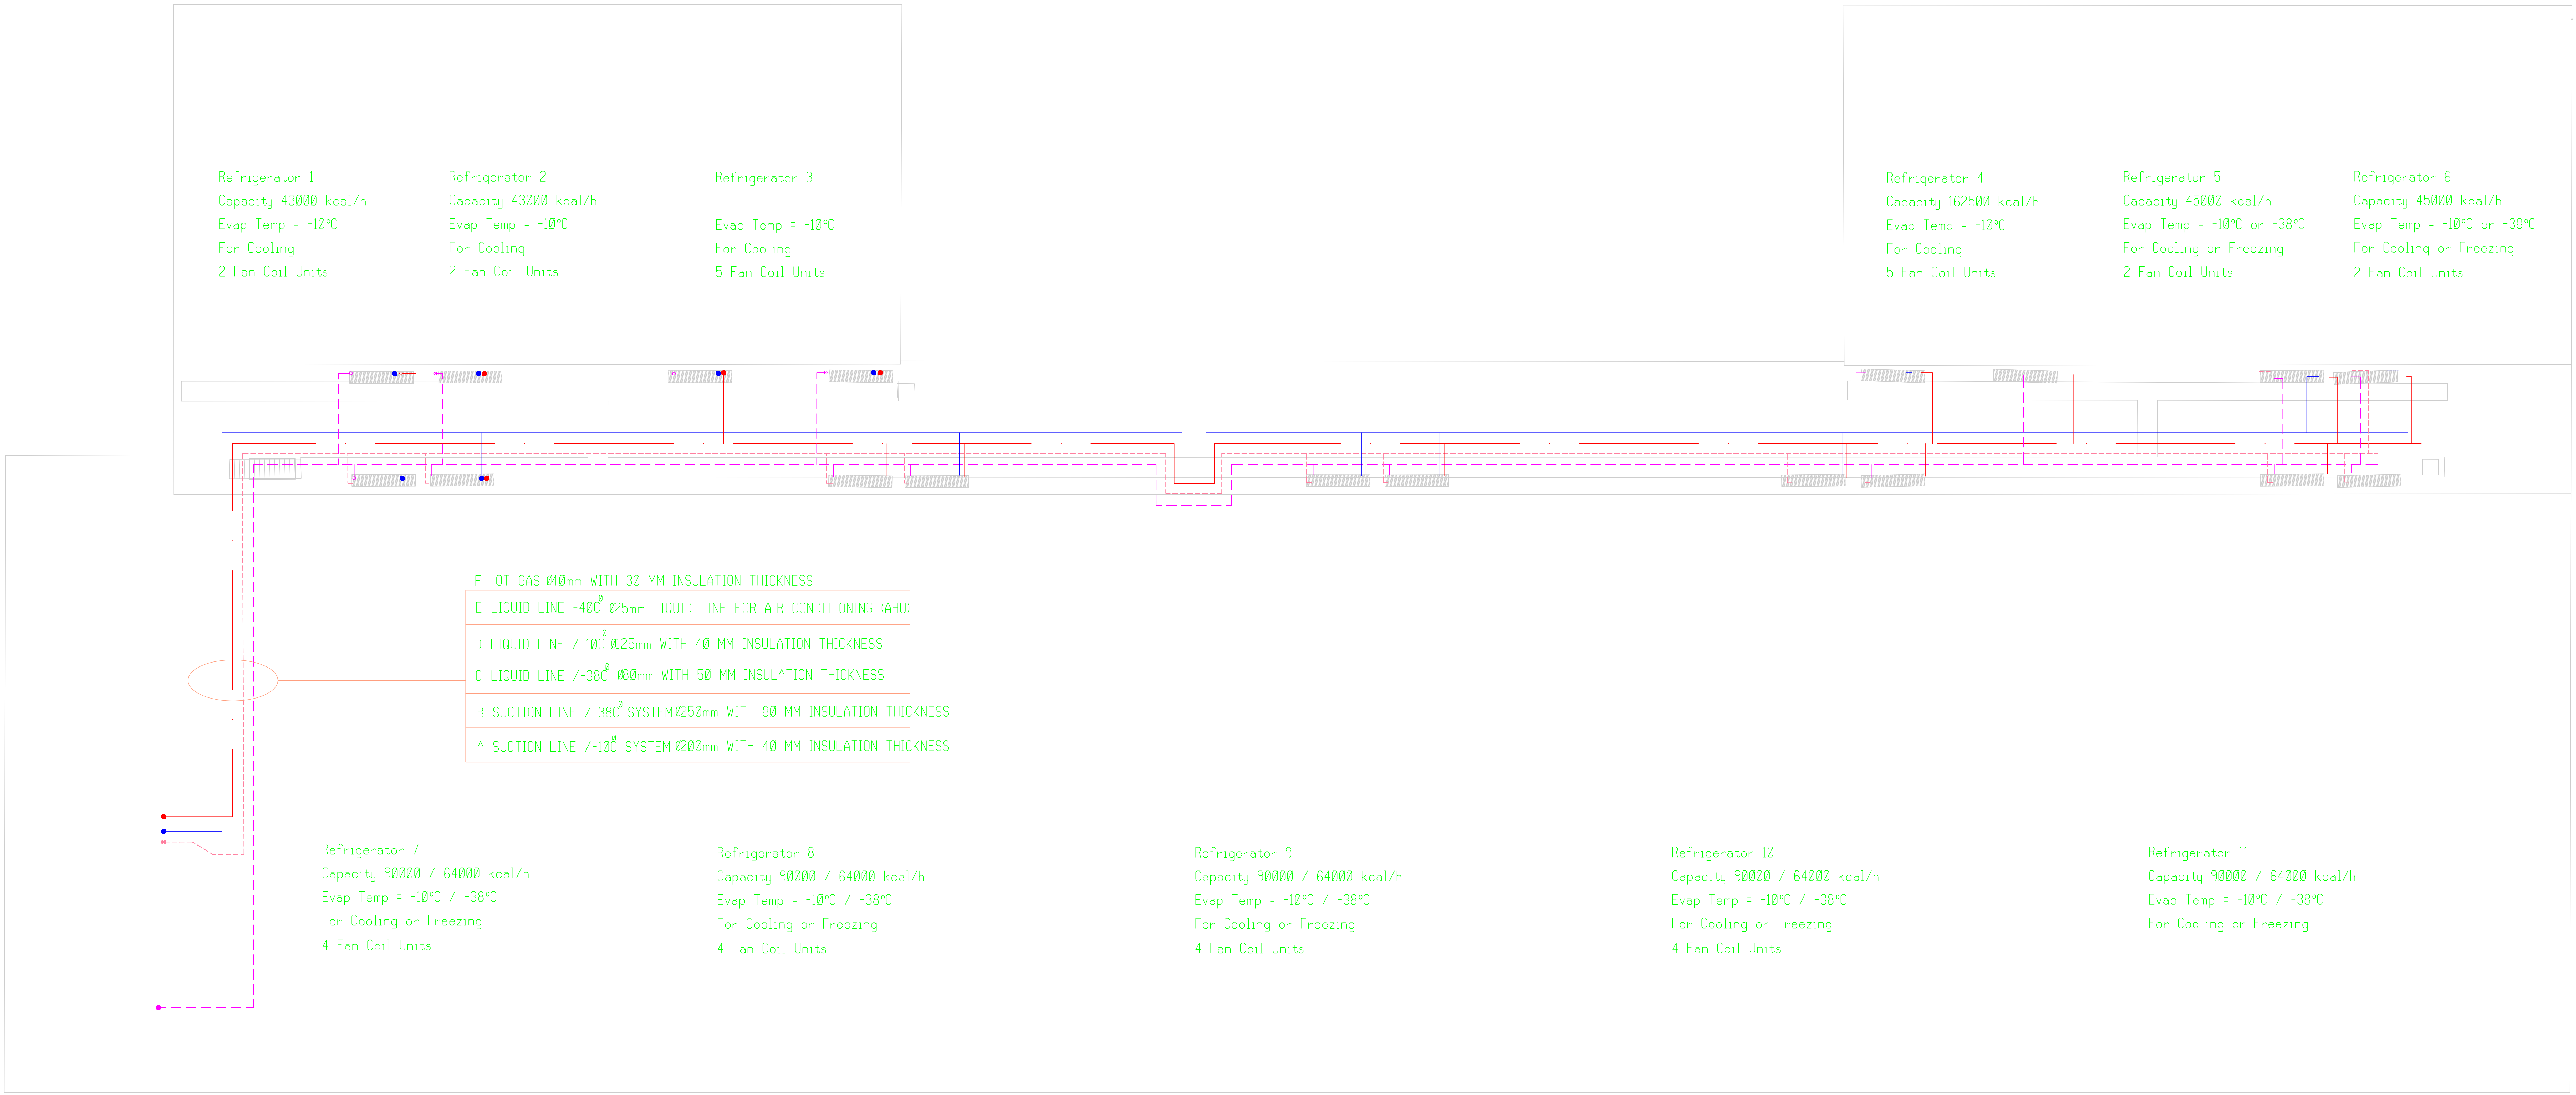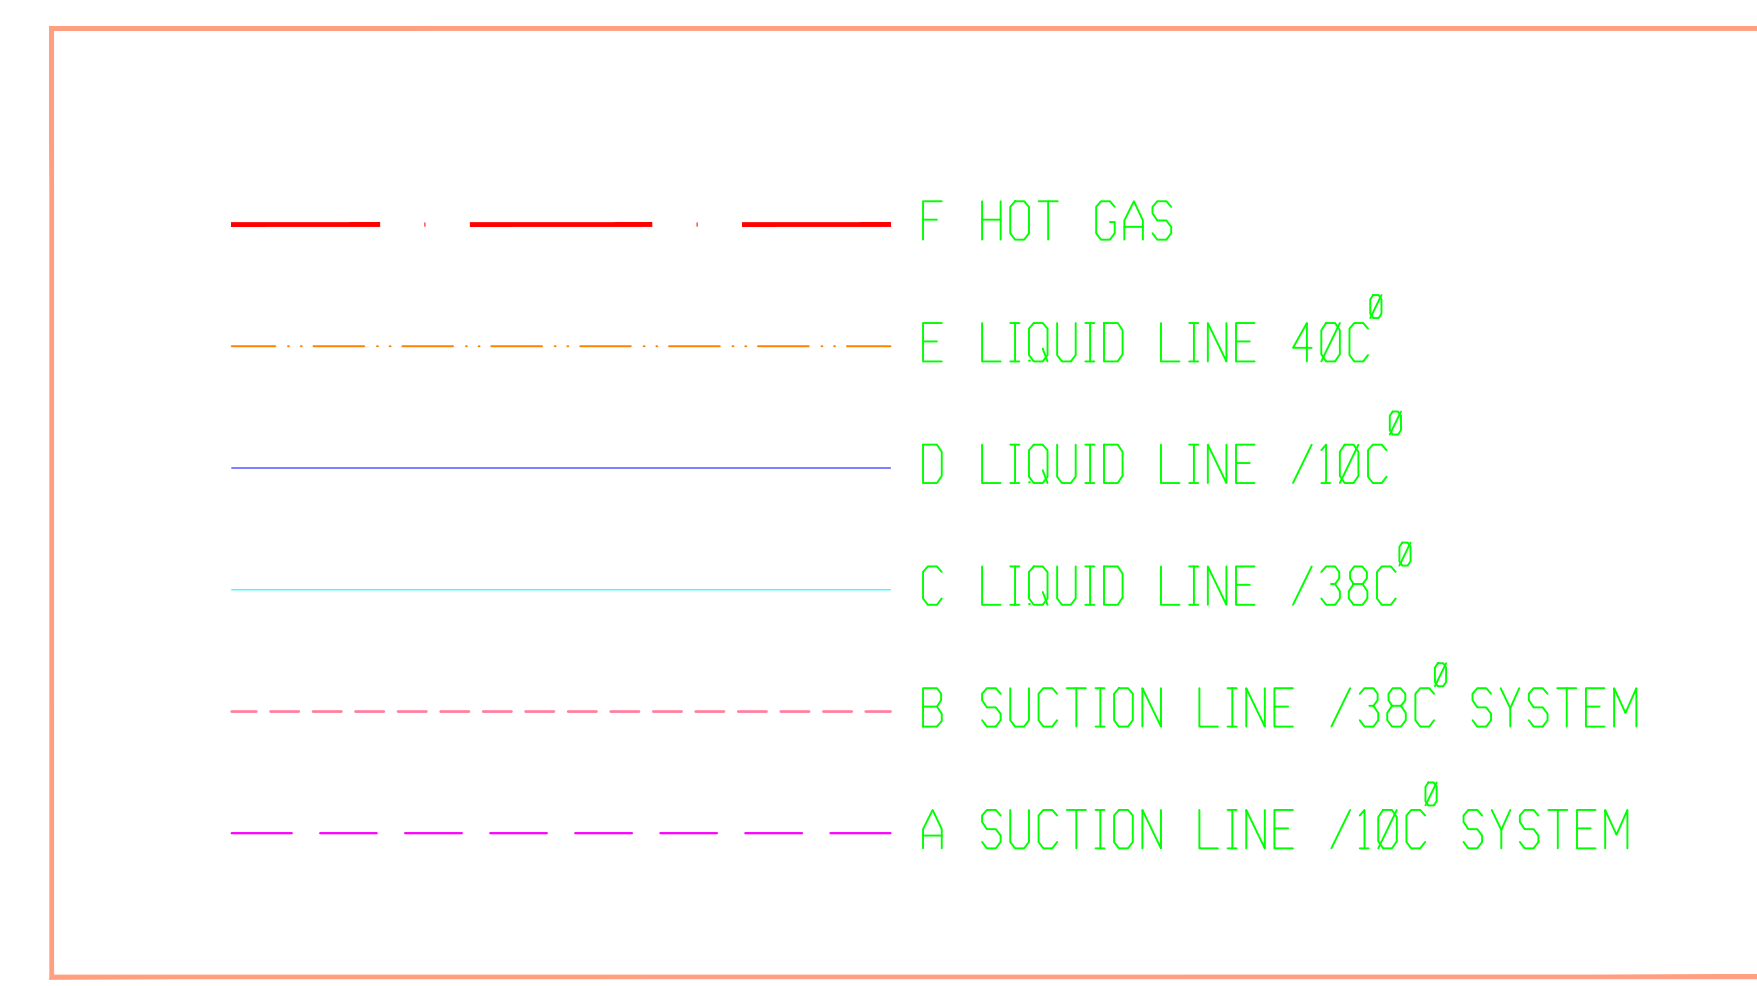

اسم المالك الشركة العامة للاردنية للصومع والتصوين

معماري	اسم المهندس	رقمه	التوقيع
تصميم			
تدقيق			
رسم			
انشائي	تصميم	رقمه	التوقيع
كهرباء	تصميم	رقمه	التوقيع
ميكانيك	تصميم	رقمه	التوقيع


اسم ورقم اللوحة 02P-Service-Rehabilitation

رقم القطعة الحوض

تاريخ البدء في المشروع 27/08/2023


تاريخ الطباعة وحدة الرسم م حجم اللوحة A0 مقياس الرسم

رقم المشروع

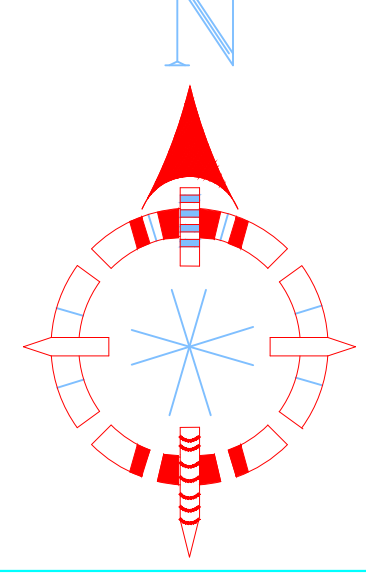

تم التصميم حسب الكودات بموجب التعليمات الفنية السارية


ملاحظات

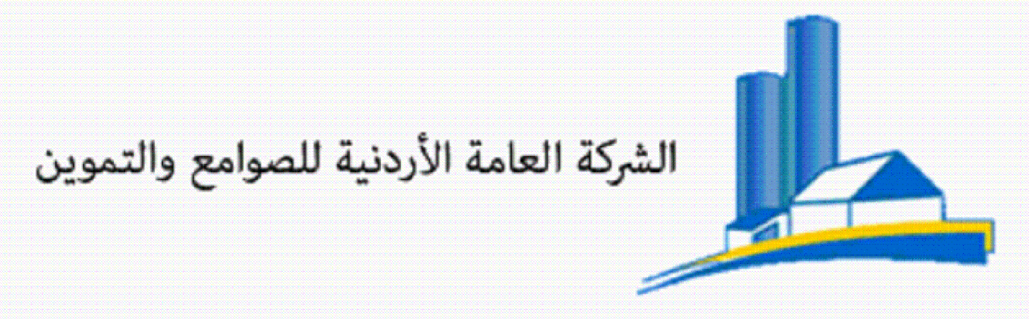


اسم المالك الشركة العامة الاردنية للصوامع والتعبئة للصوامع والتعبئة

اسم المهندس	رقمه	التوقيع
معماري		
تصميم		
تدقيق		
رسم		
انشائي		
تصميم		
تدقيق		
كهرباء		
تصميم		
تدقيق		
ميكانيك		
تصميم		
تدقيق		


اسم ورقم اللوحة	رقم القطعة	الحوض
تاريخ البدء في المشروع		
تاريخ الطباعة		
وحدة الرسم م	حجم اللوحة A0	مقياس الرسم
رقم المشروع		

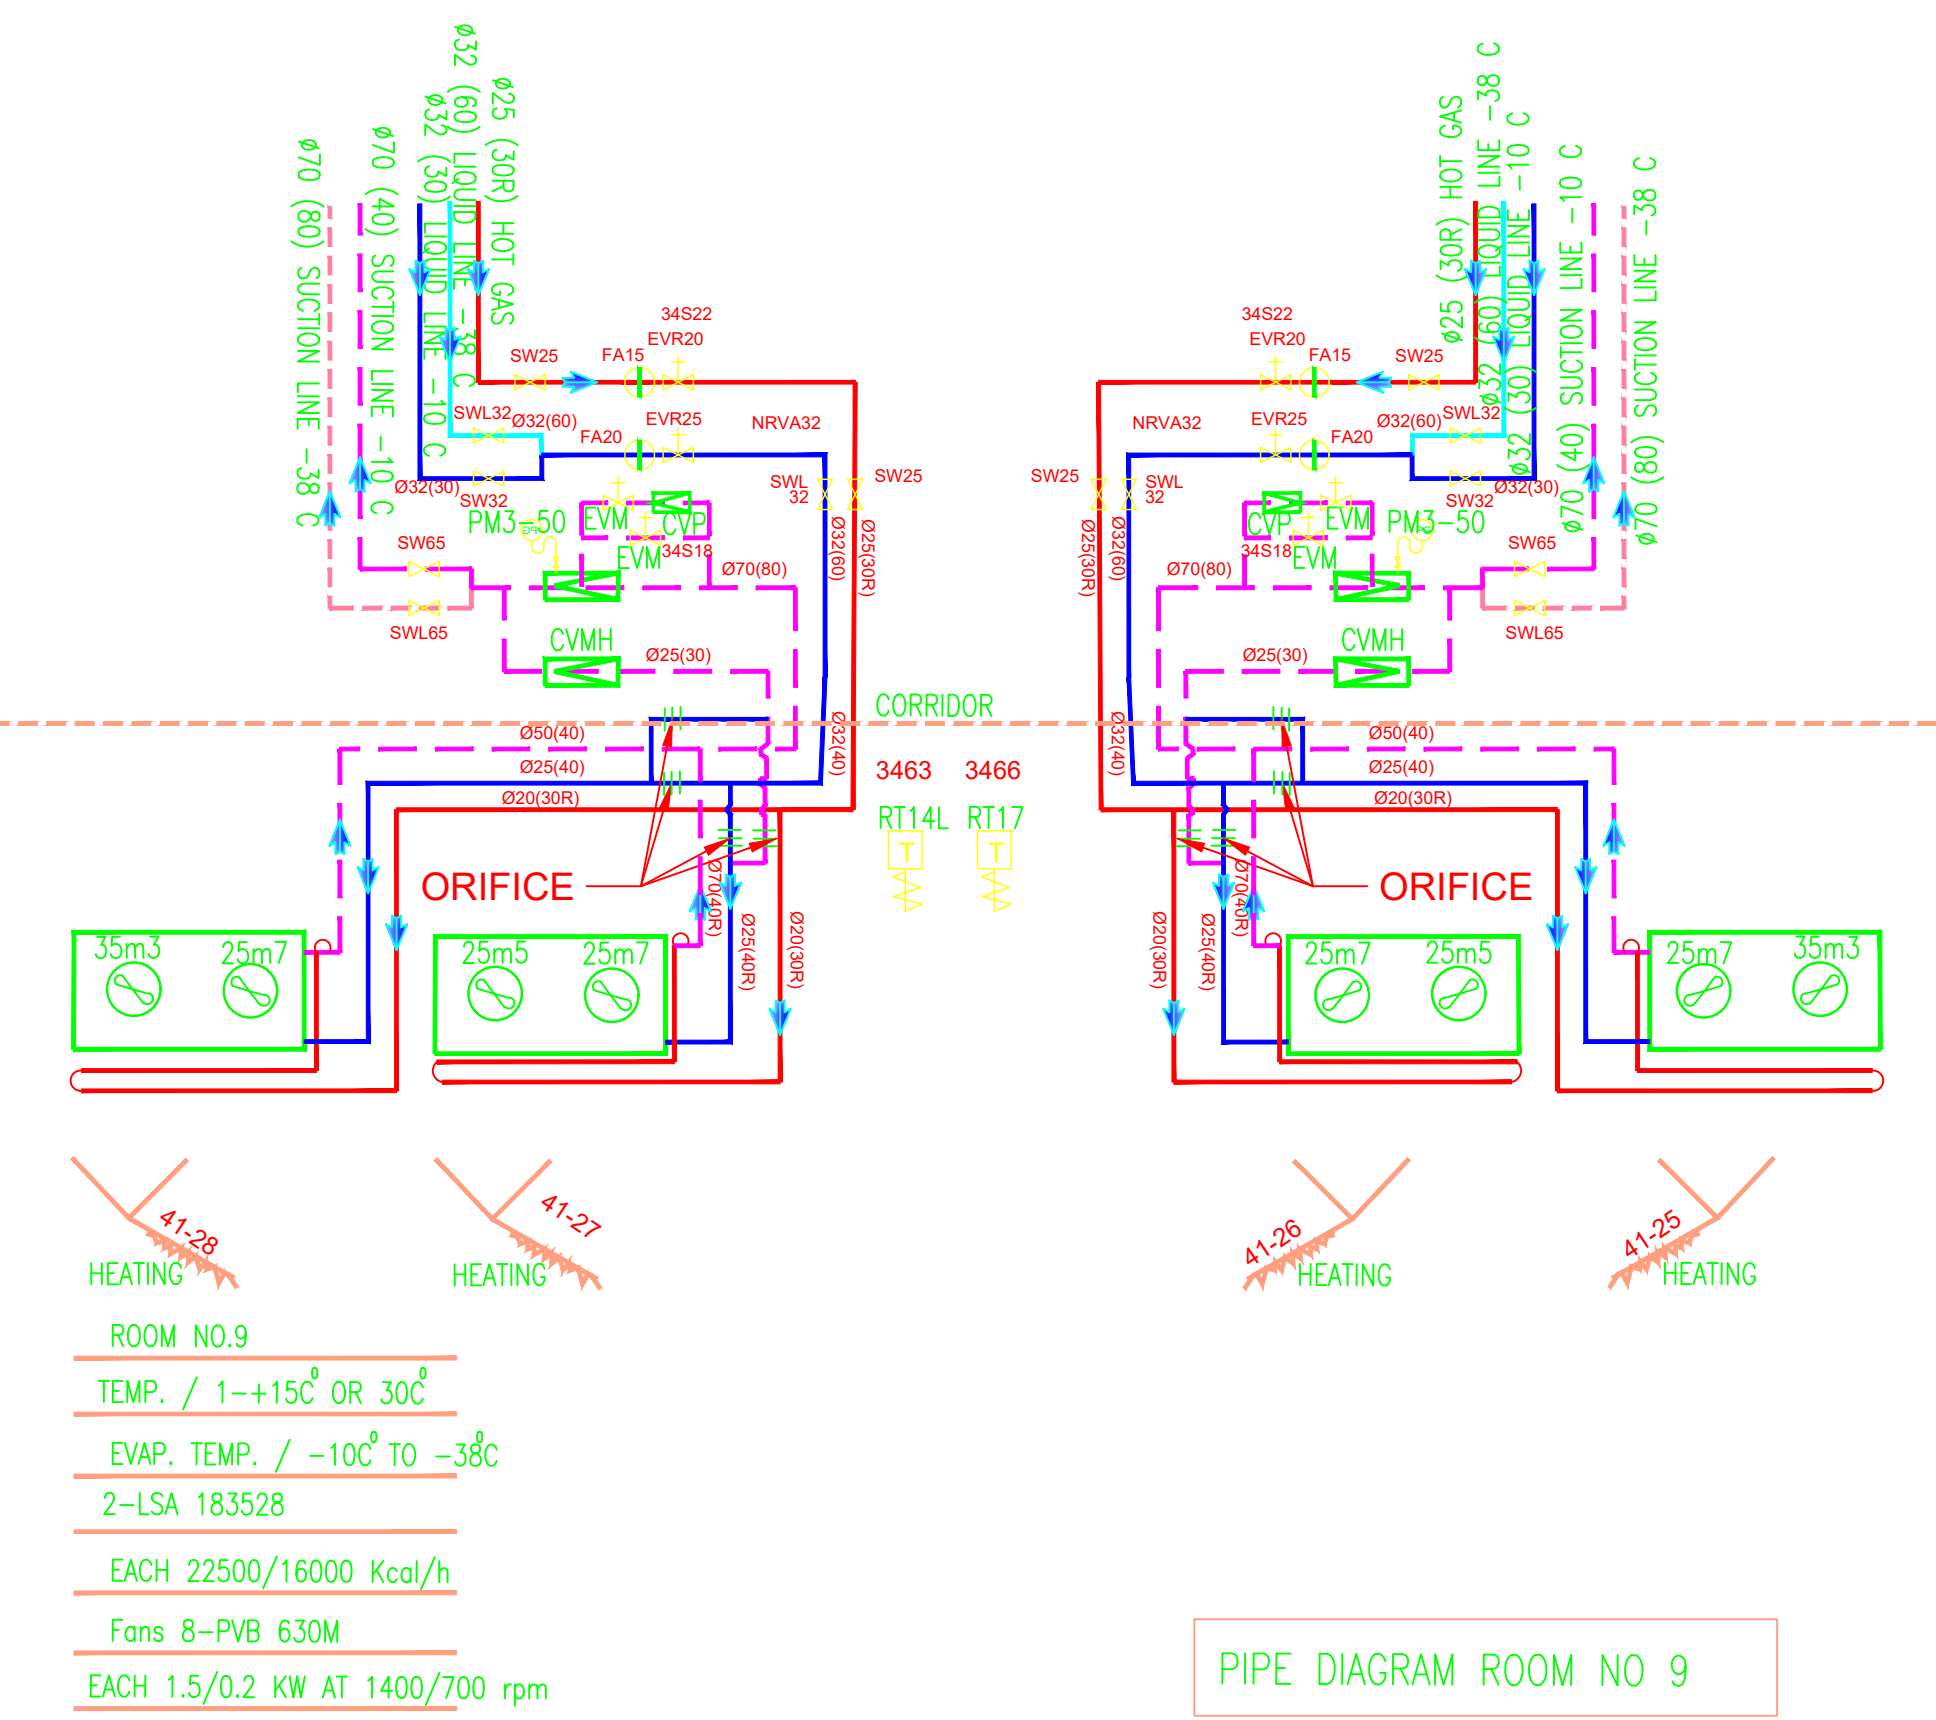


PIPE DIAGRAM ROOM NO 9

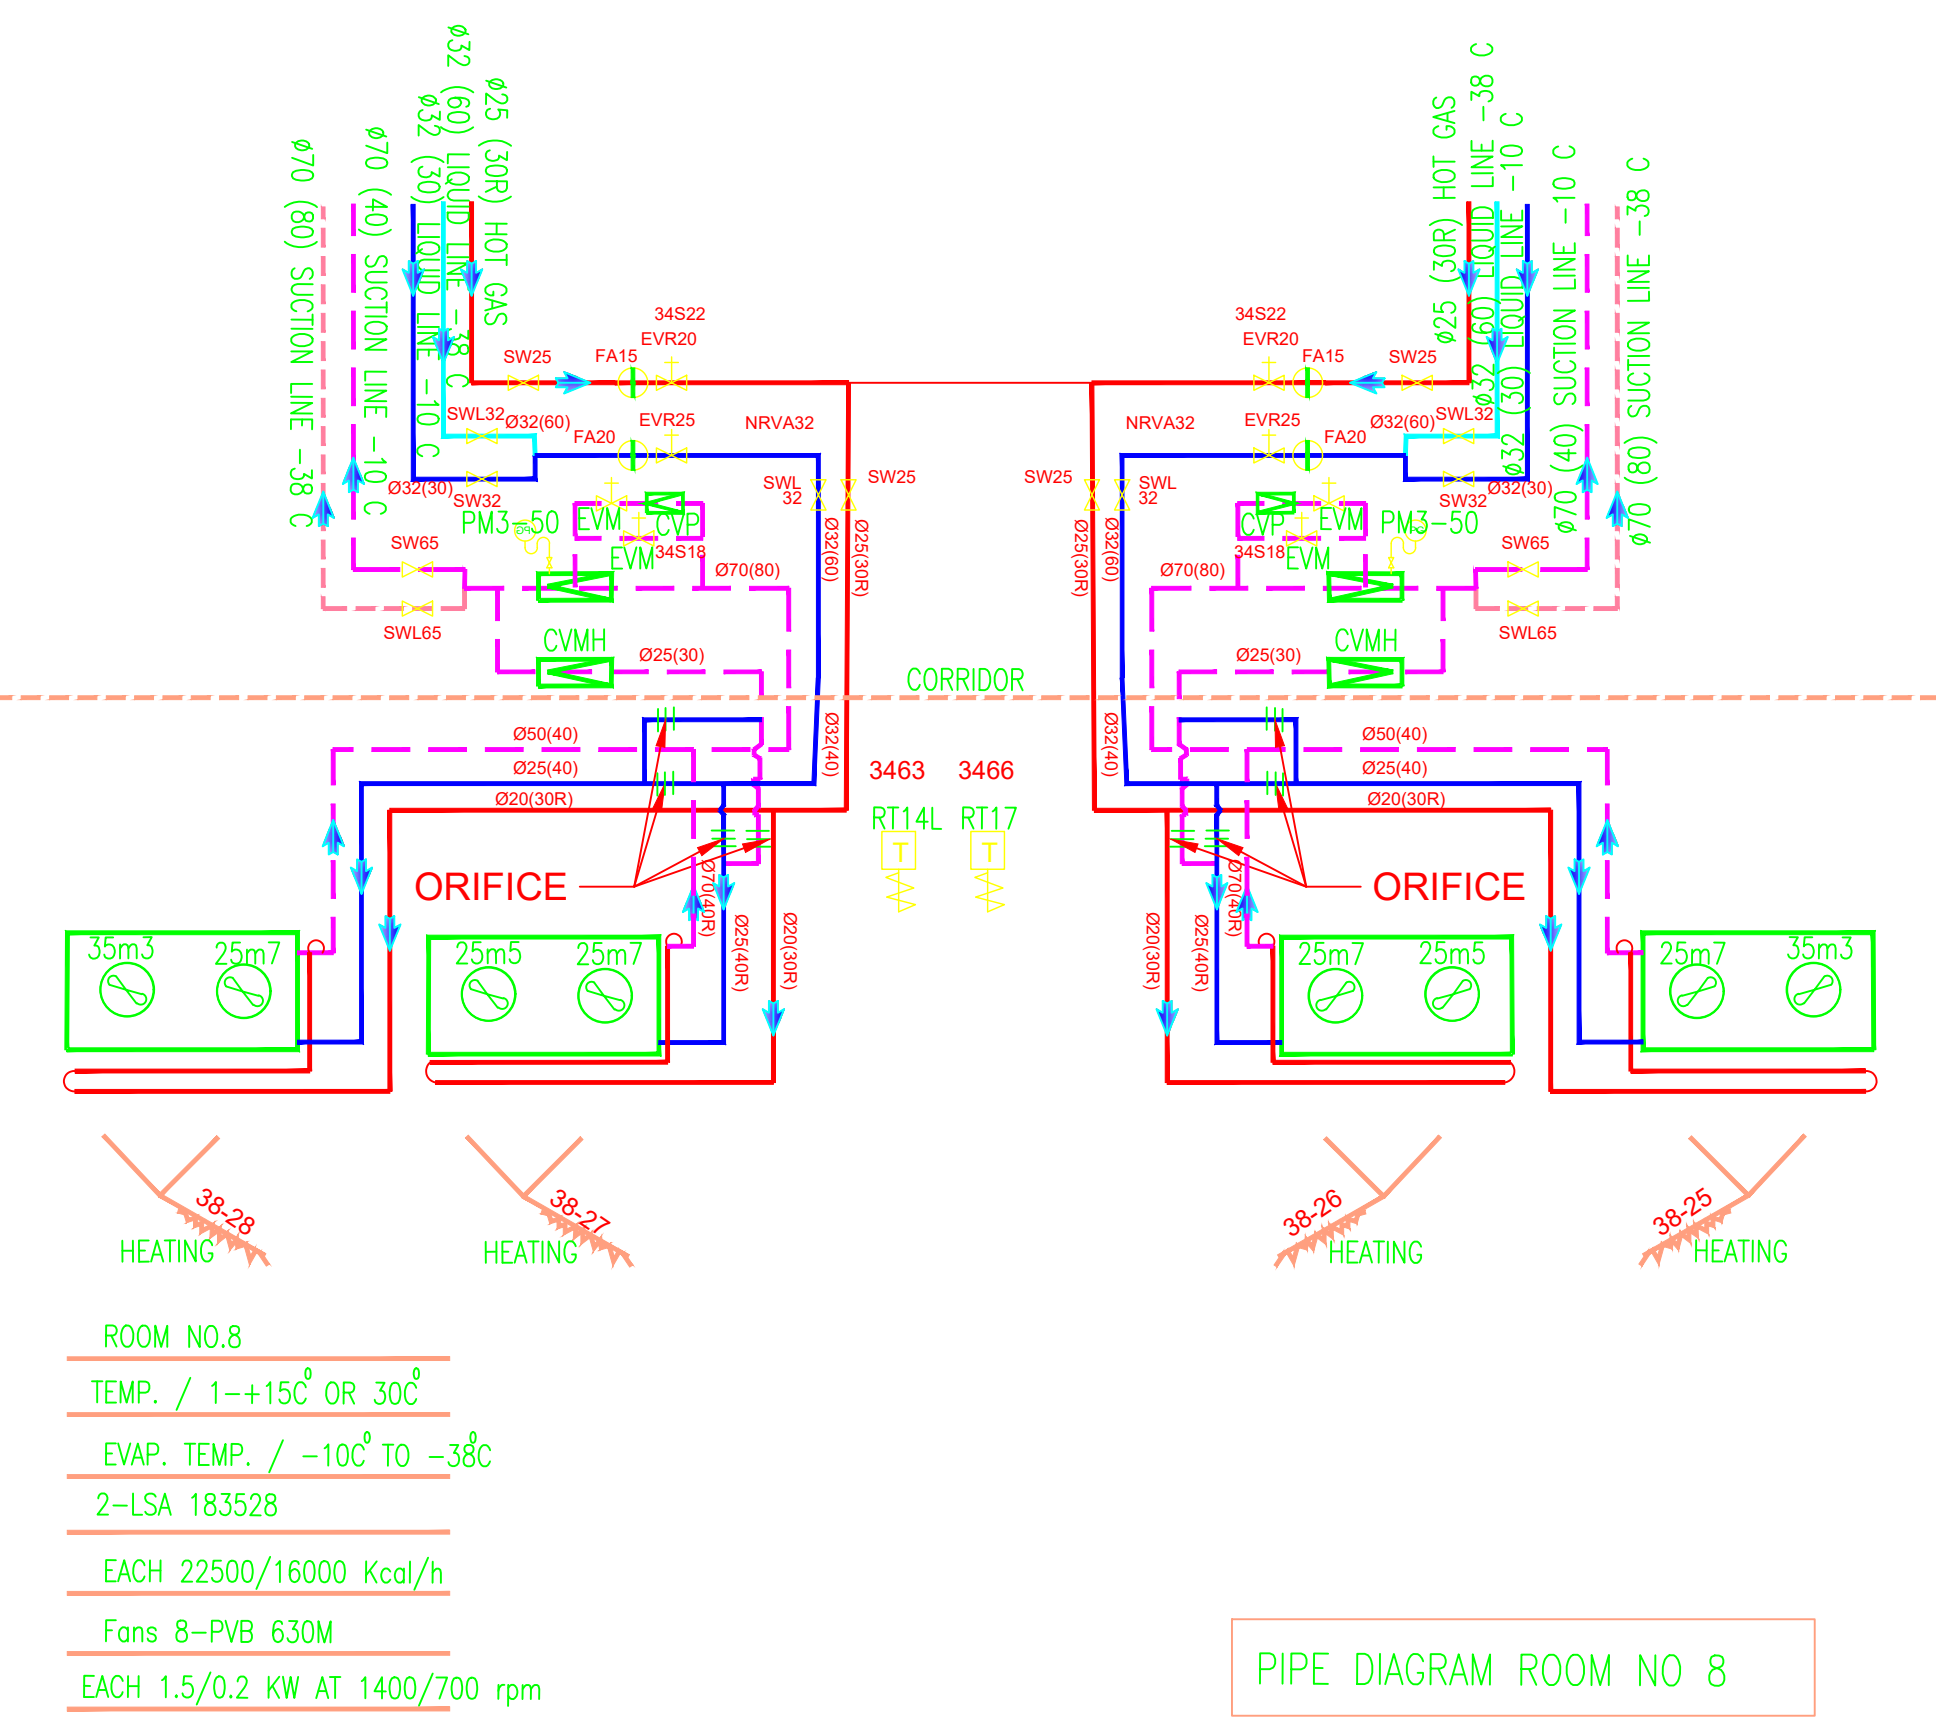


PIPE DIAGRAM ROOM NO 8

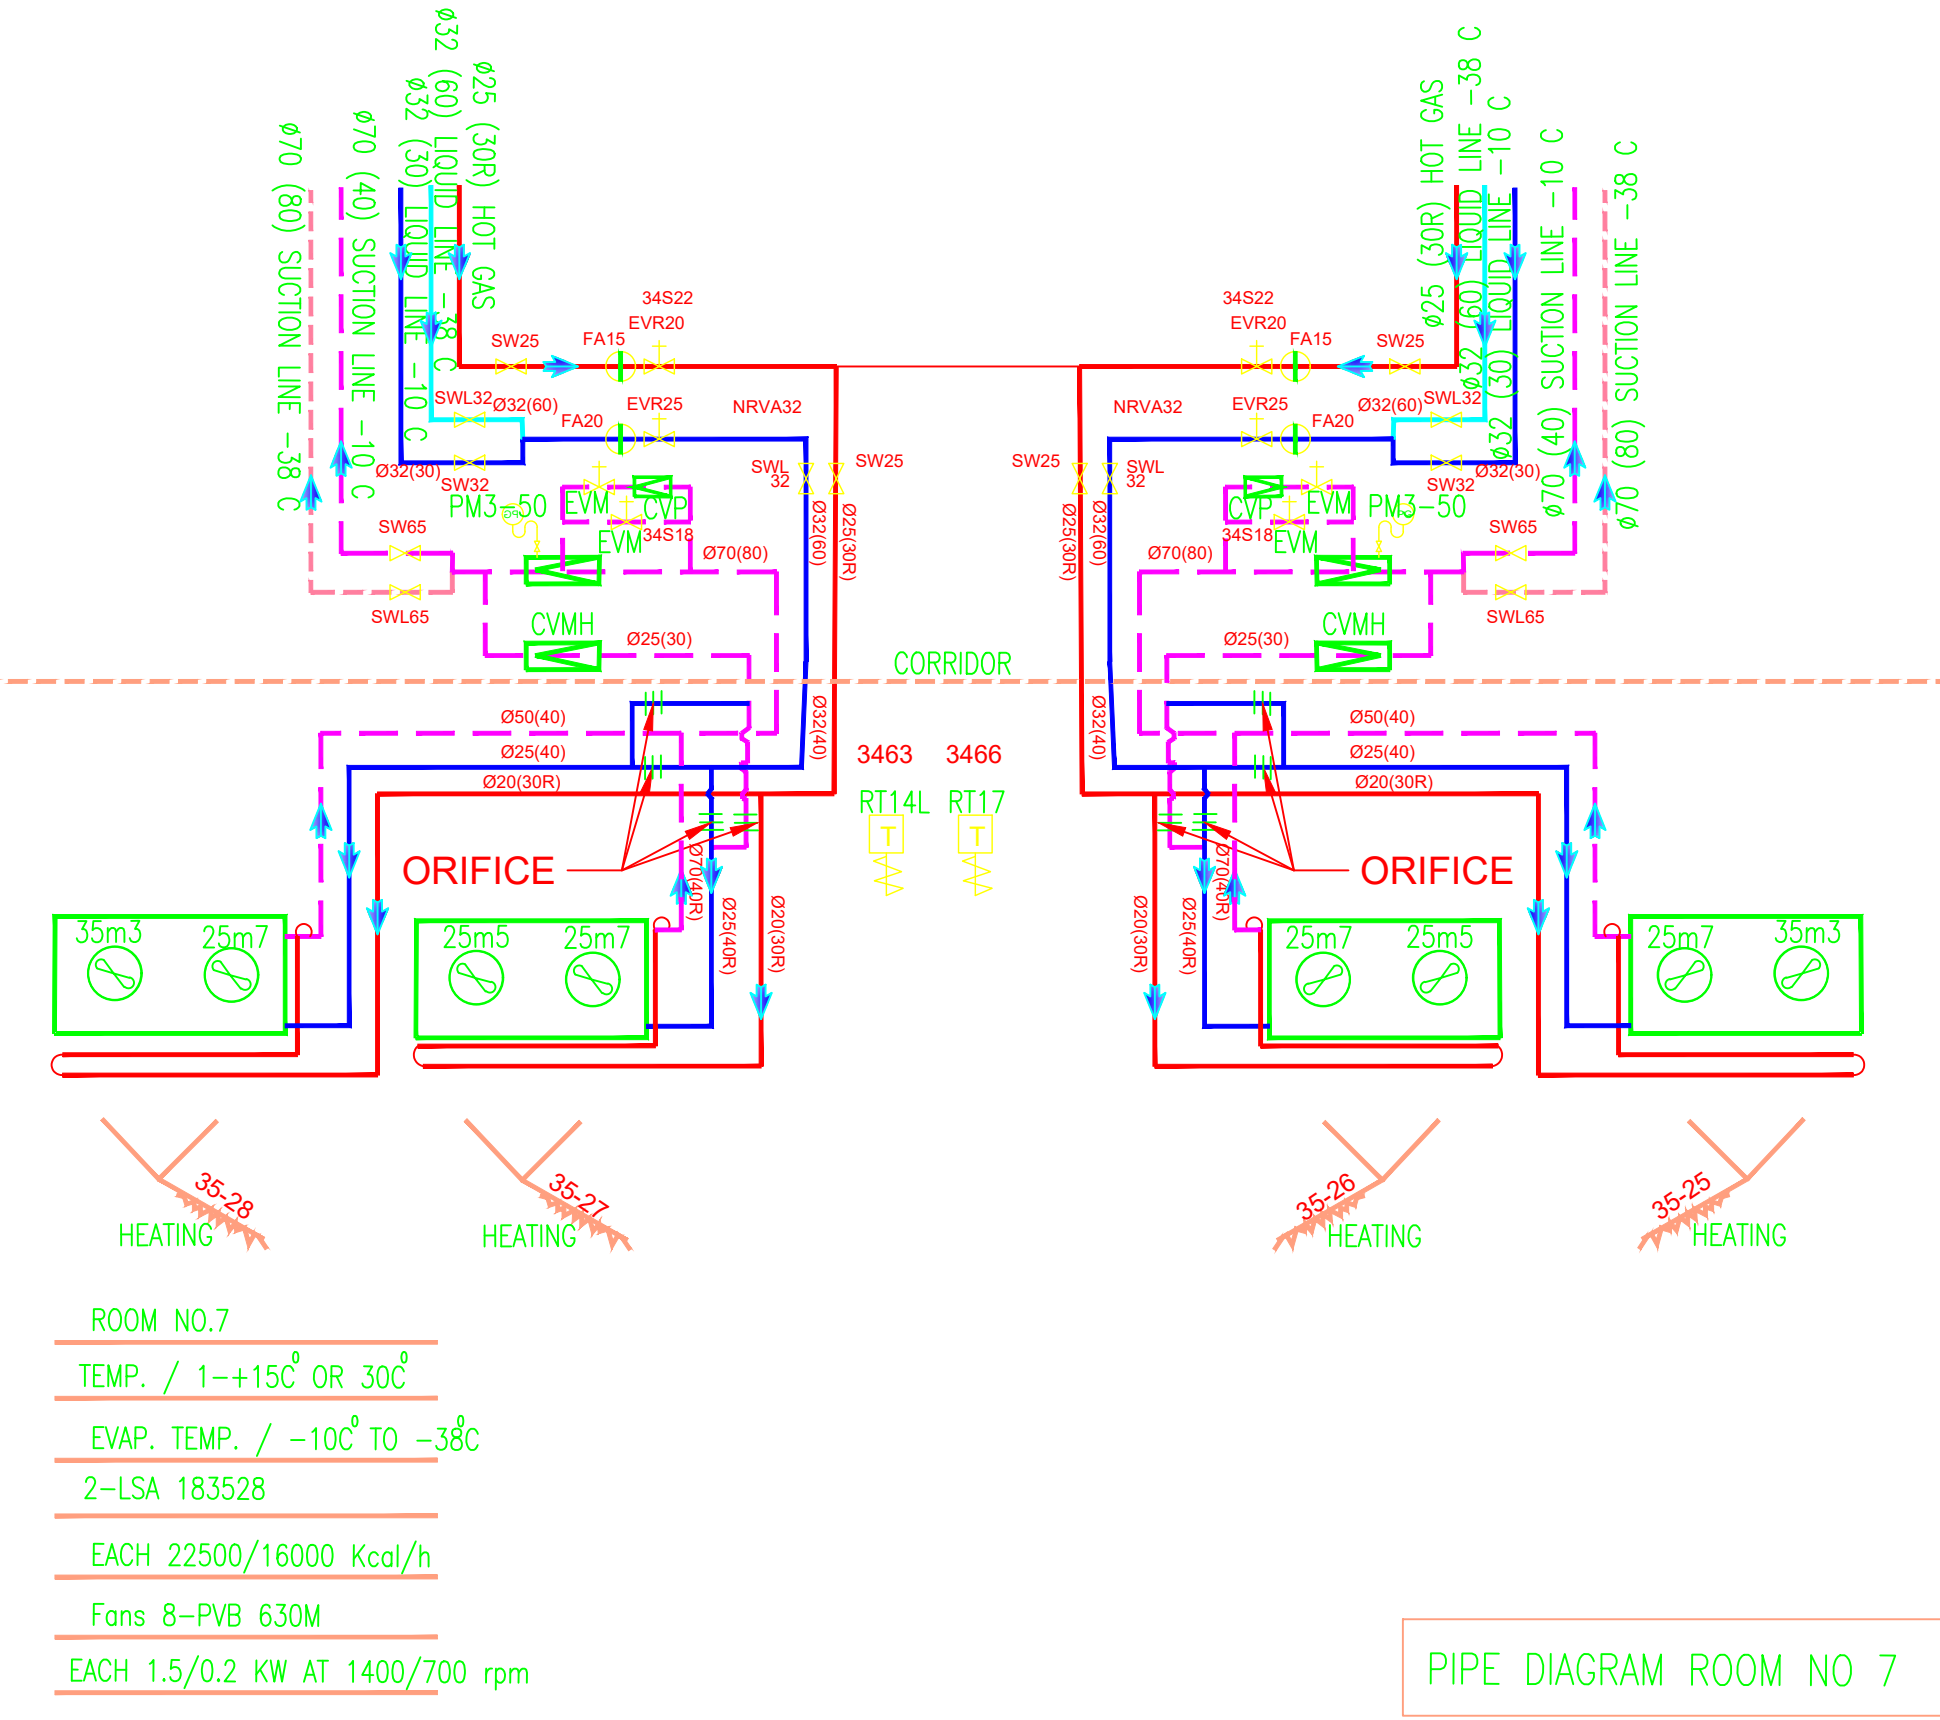


PIPE DIAGRAM ROOM NO 7

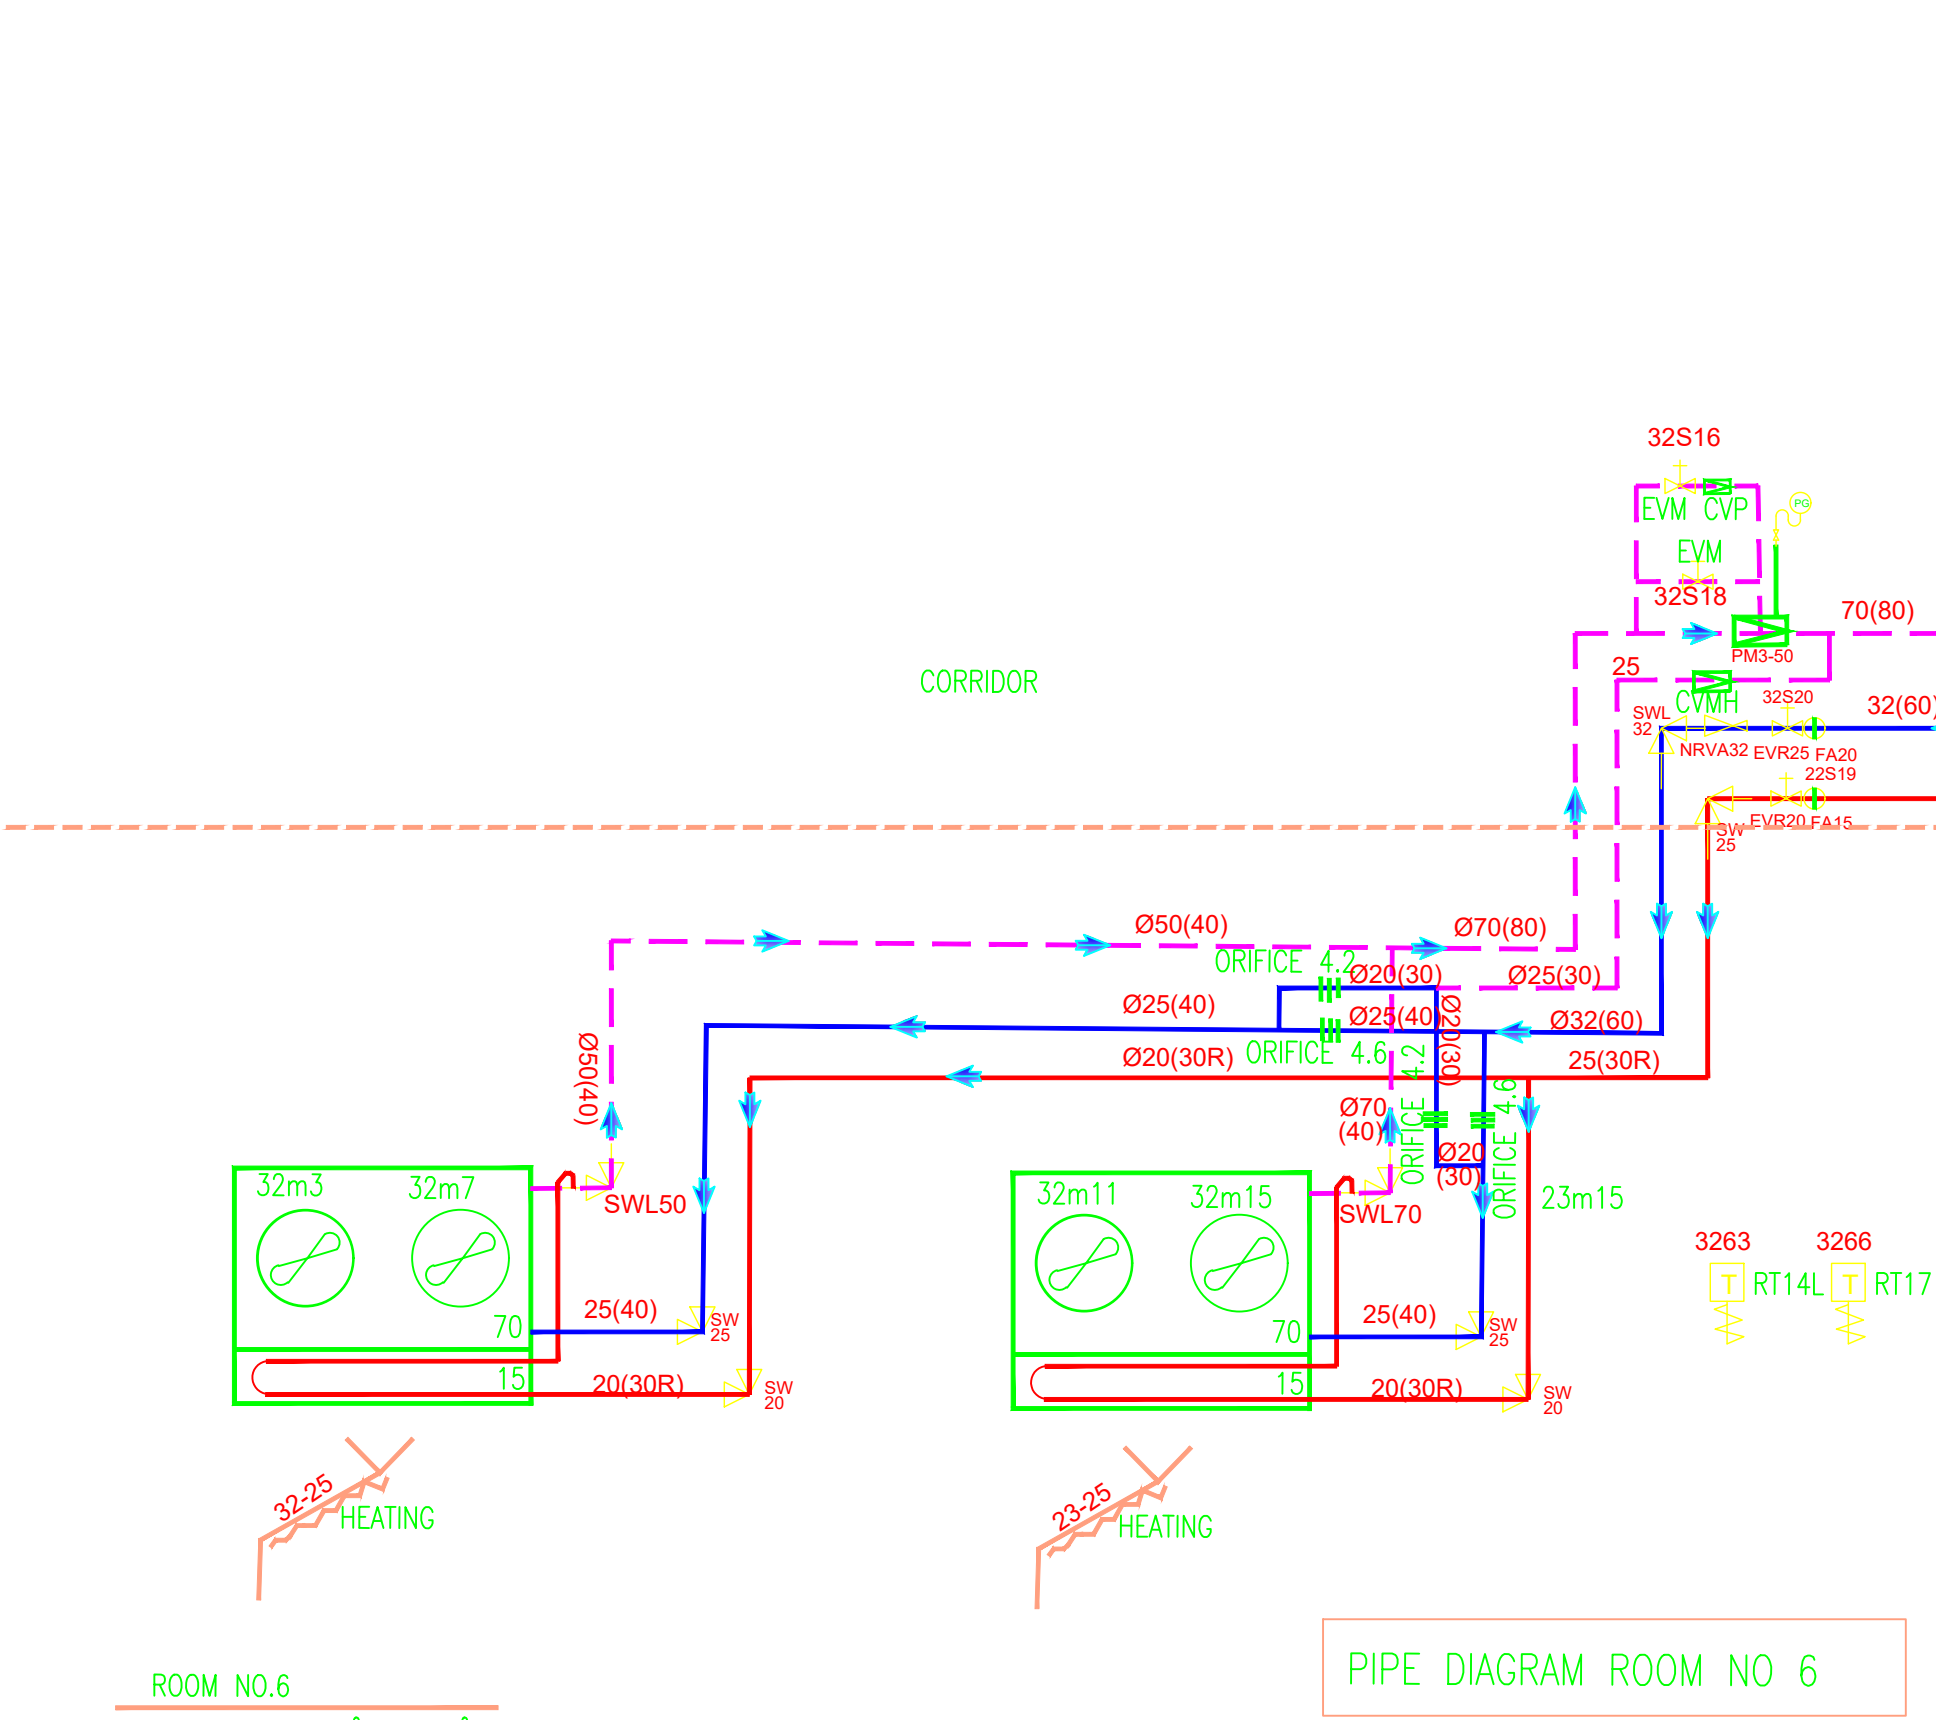


PIPE DIAGRAM ROOM NO 6

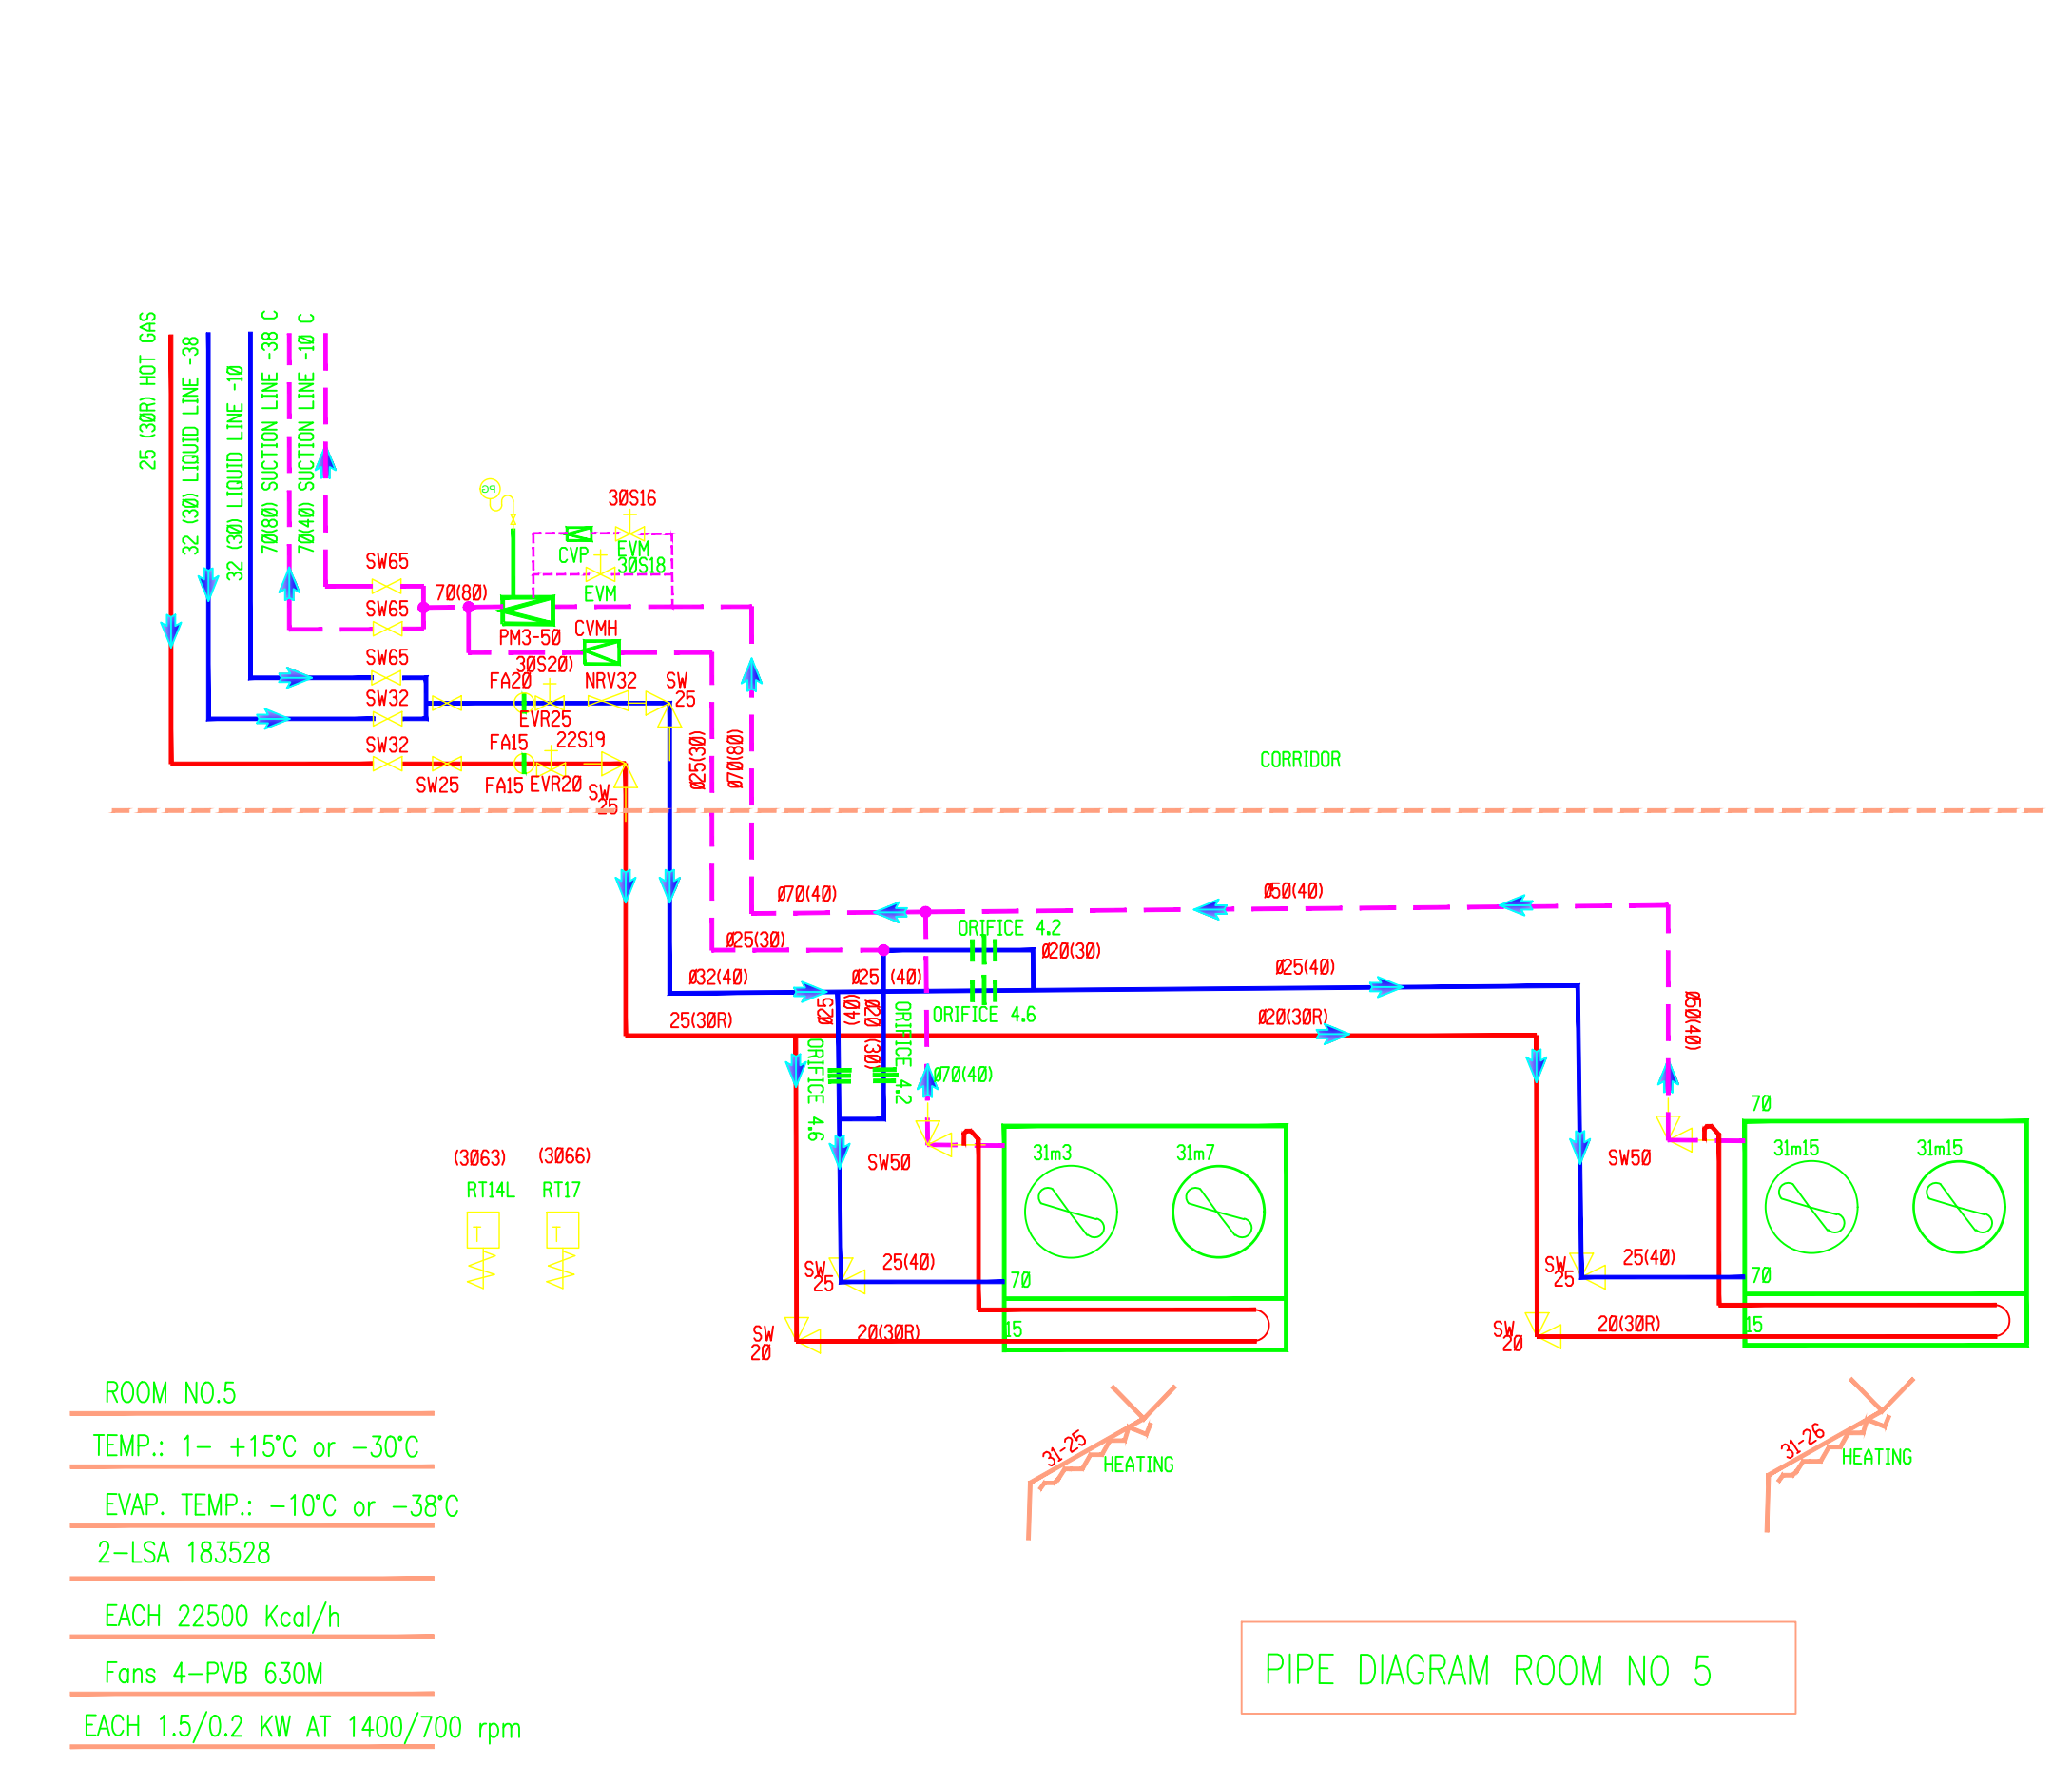


PIPE DIAGRAM ROOM NO 5

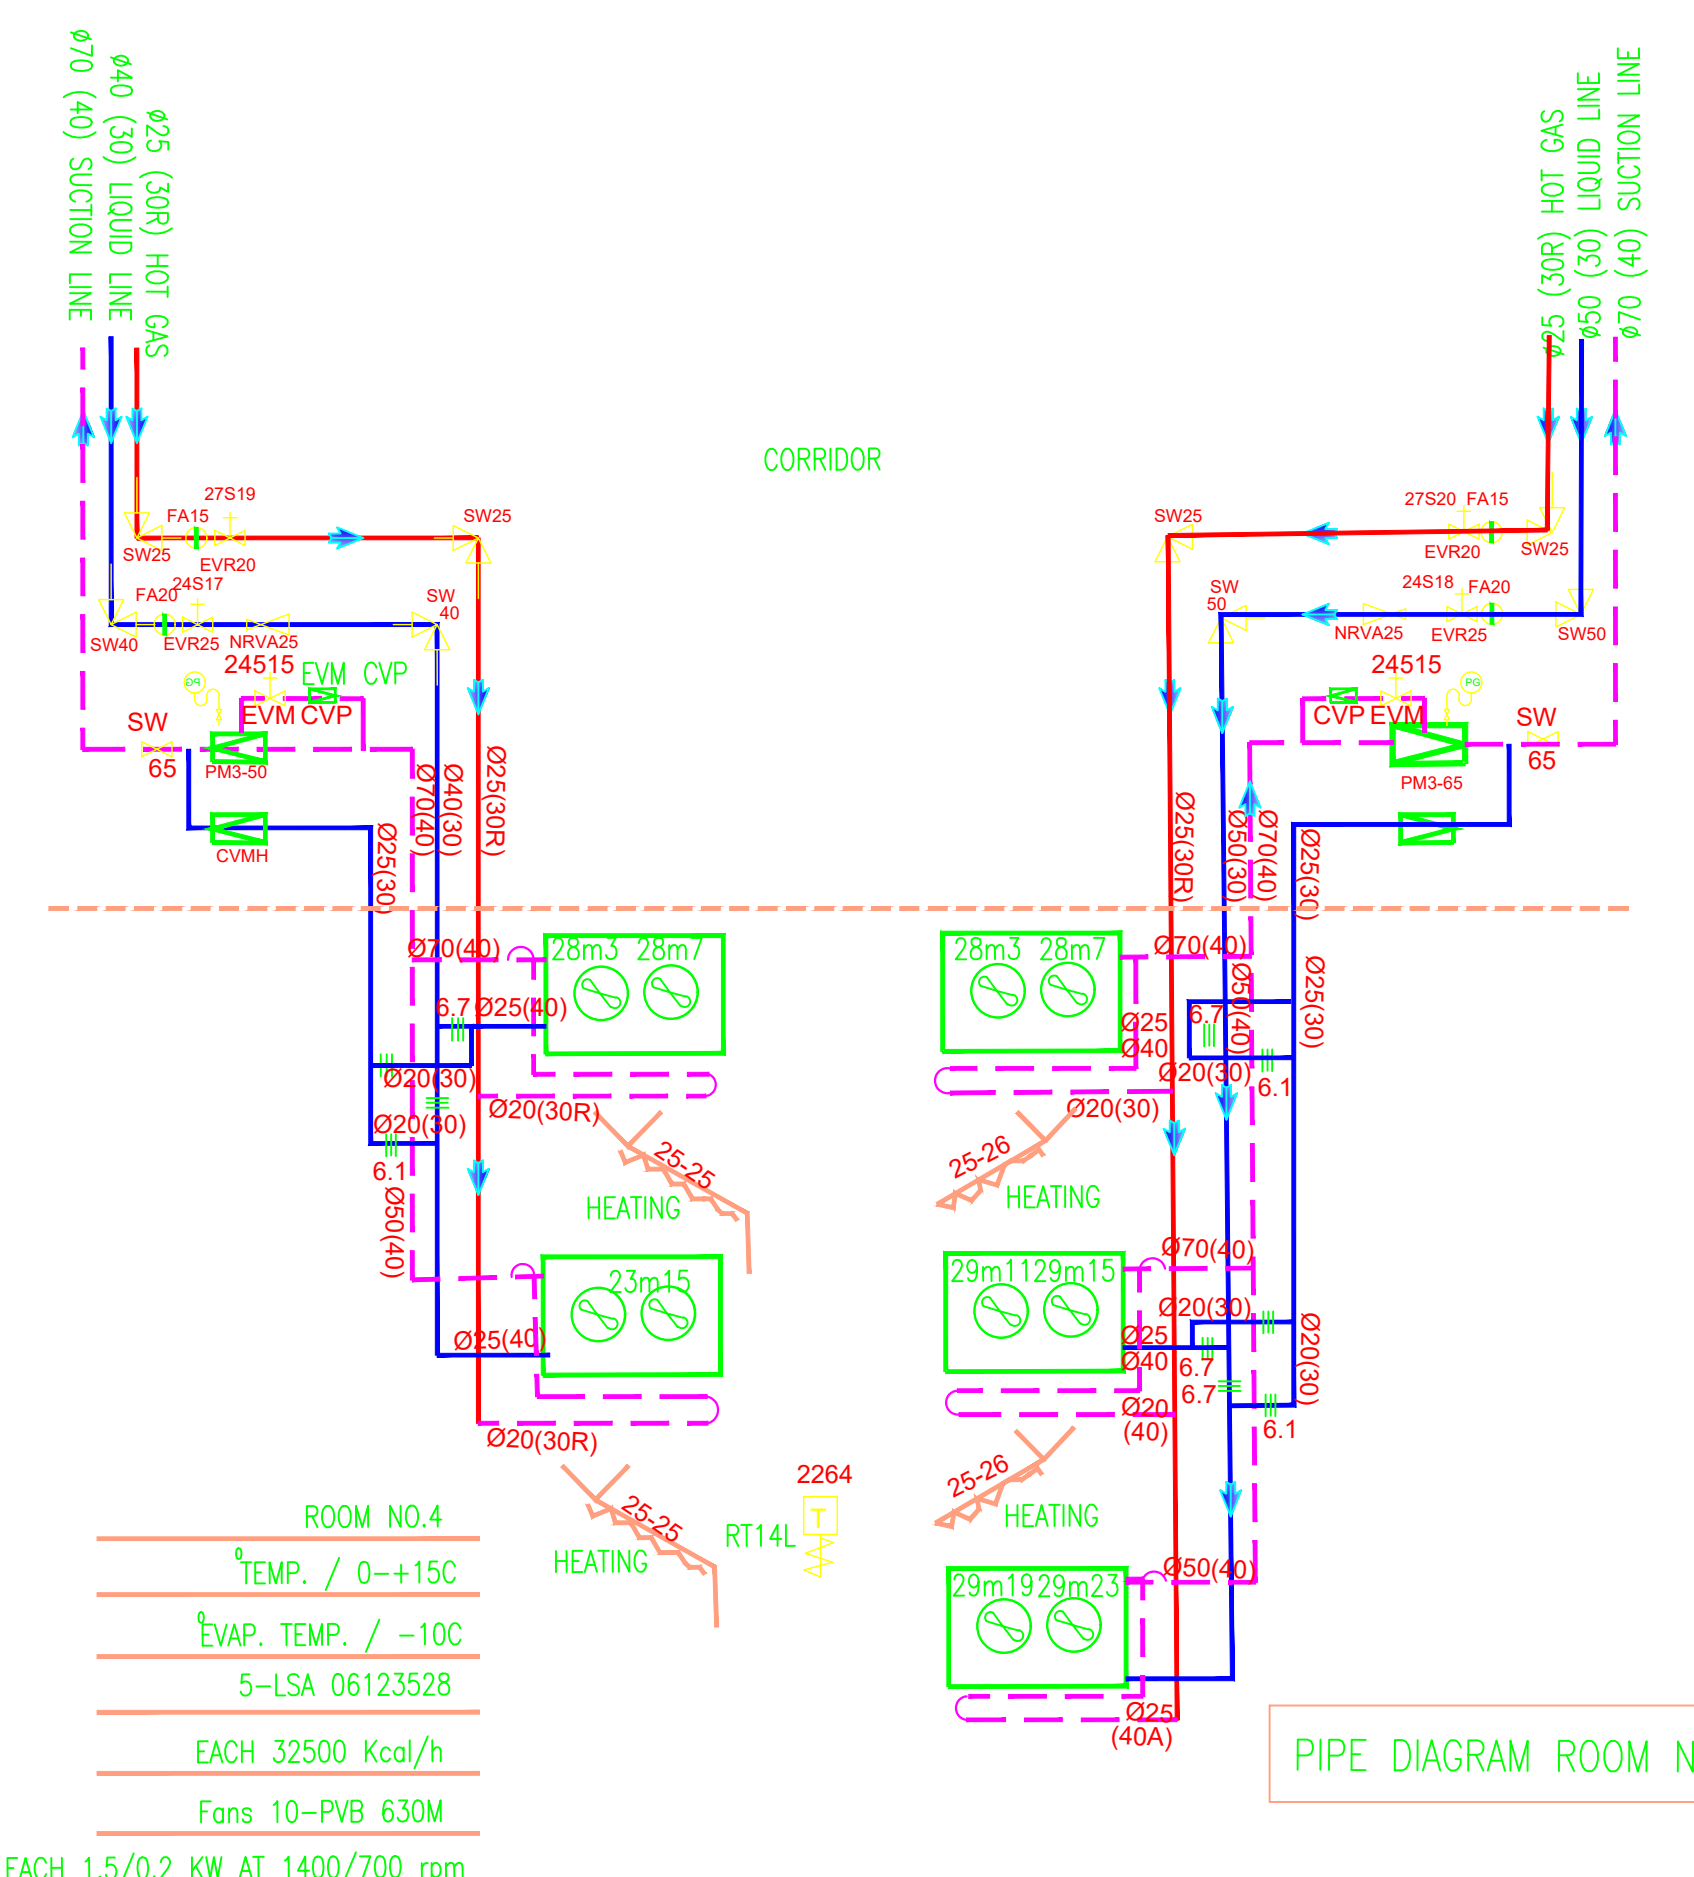


PIPE DIAGRAM ROOM NO 4

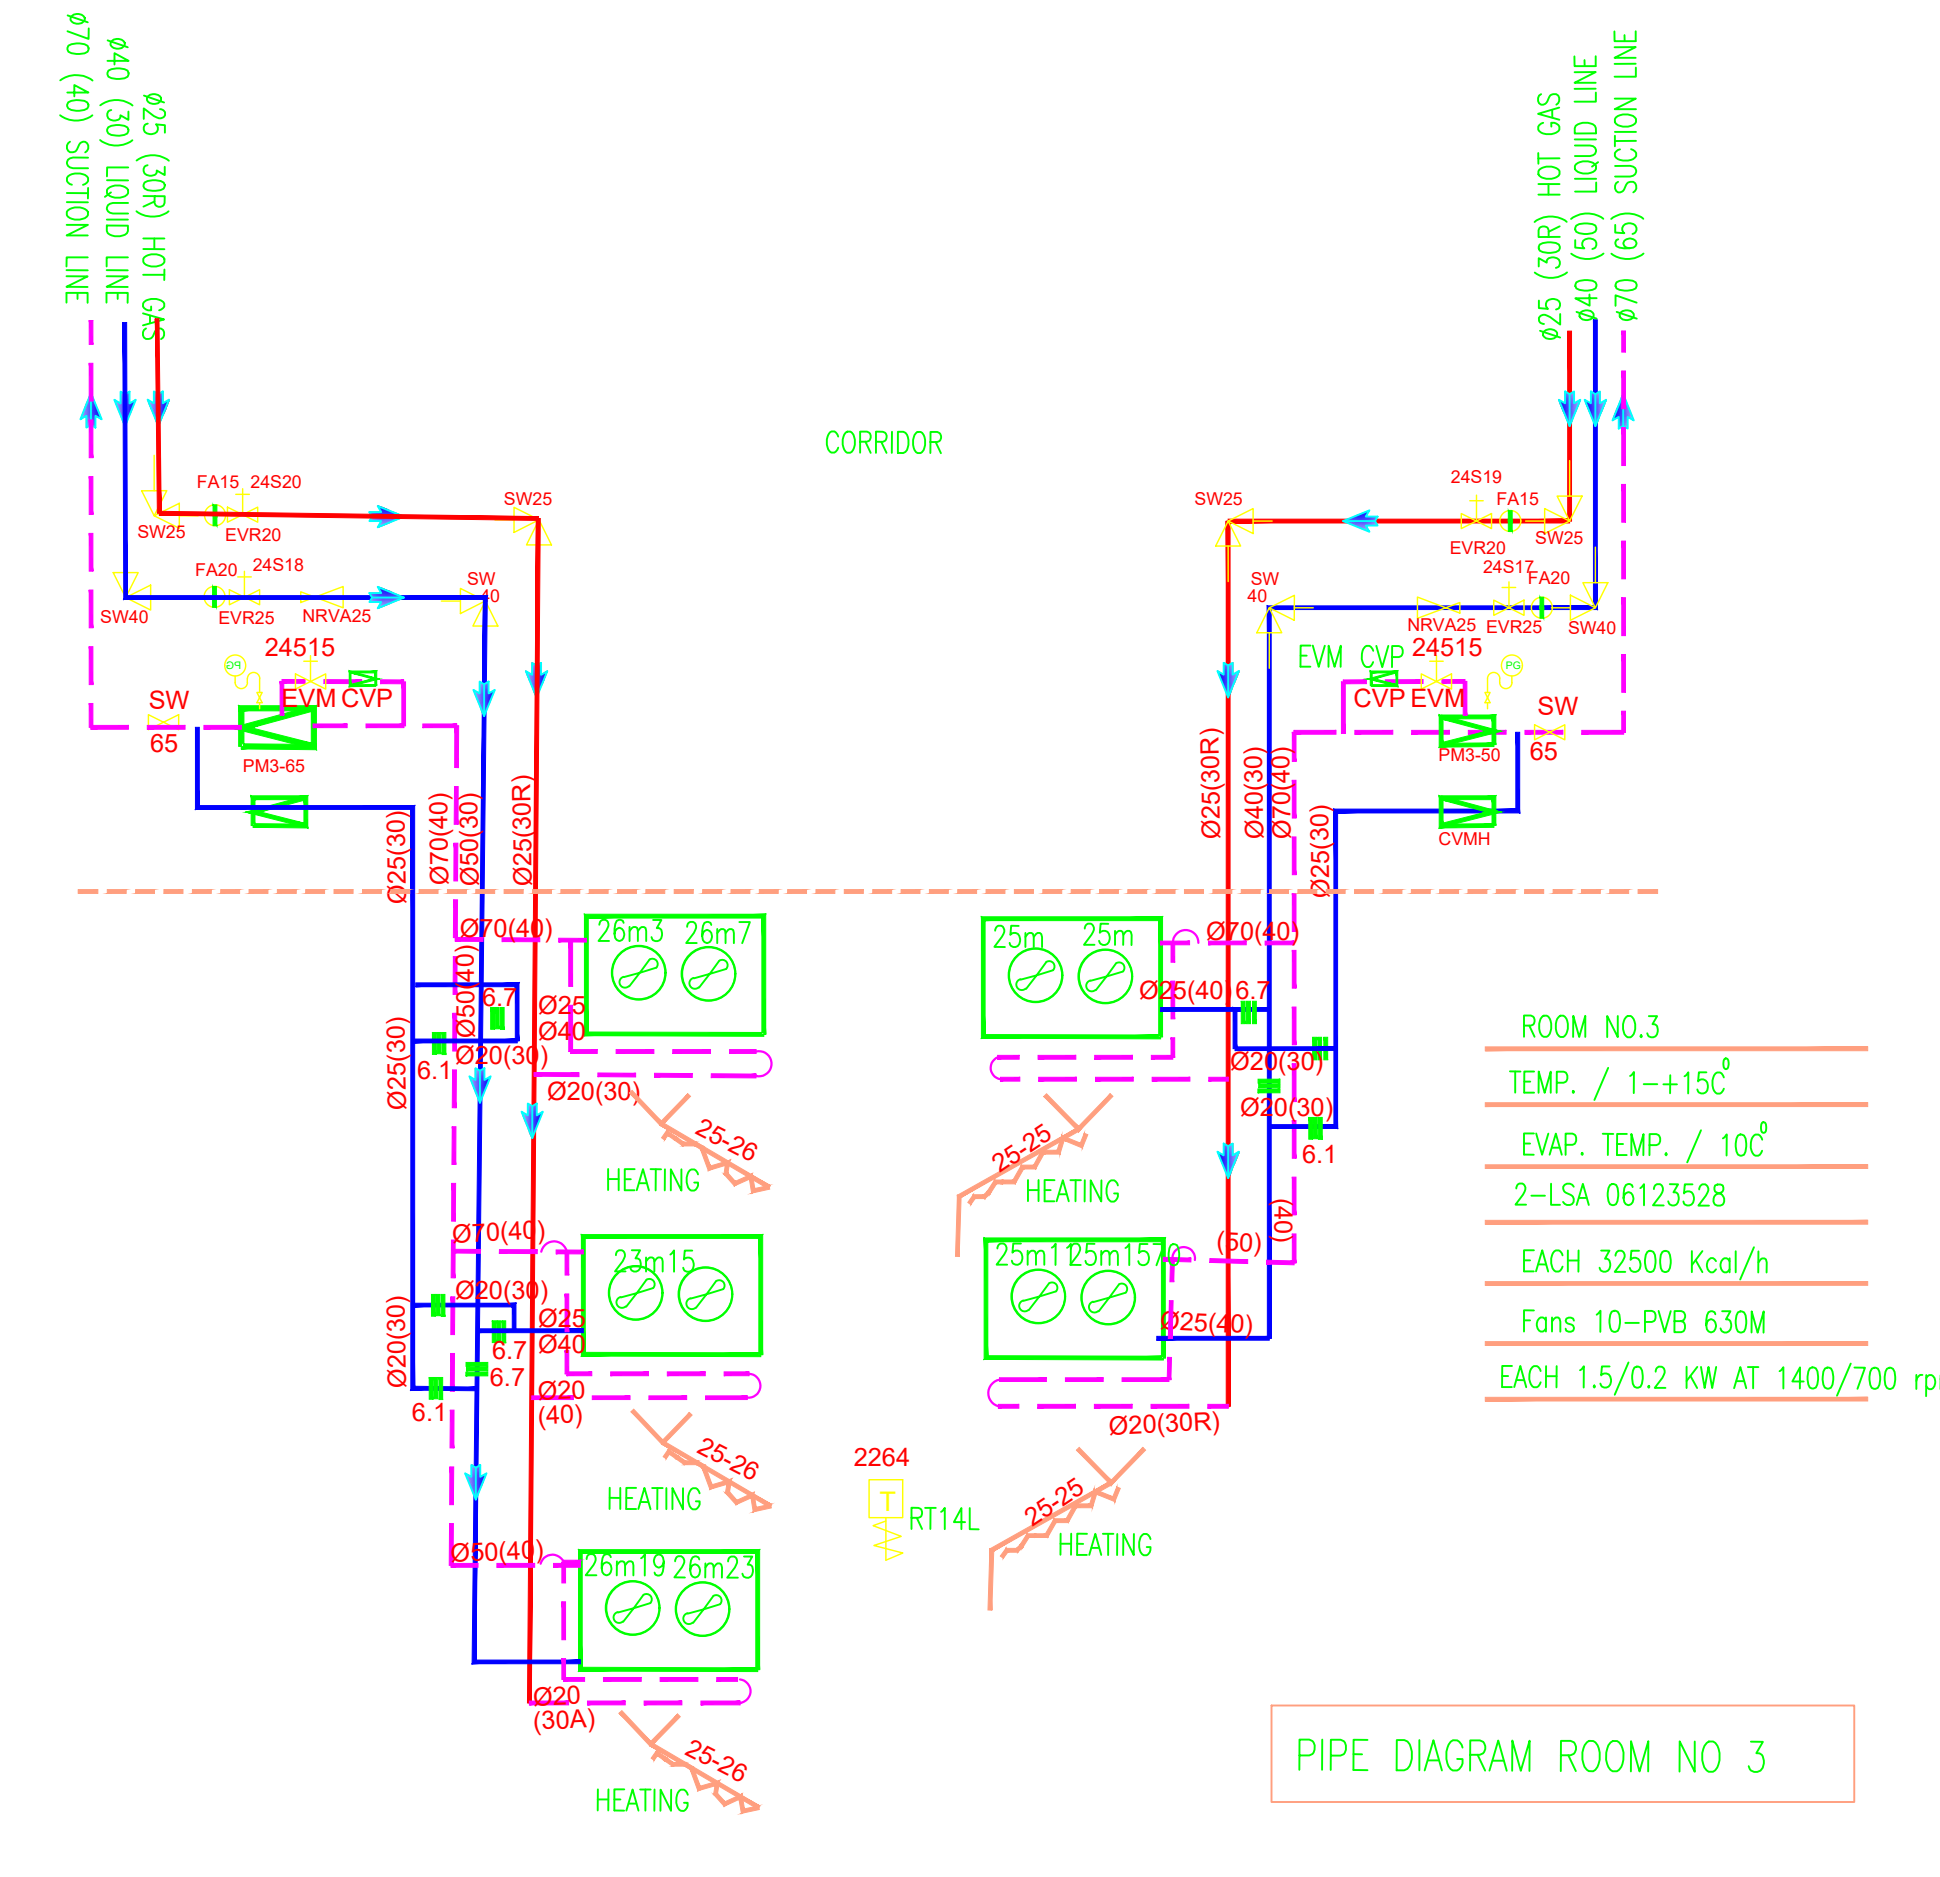


PIPE DIAGRAM ROOM NO 3

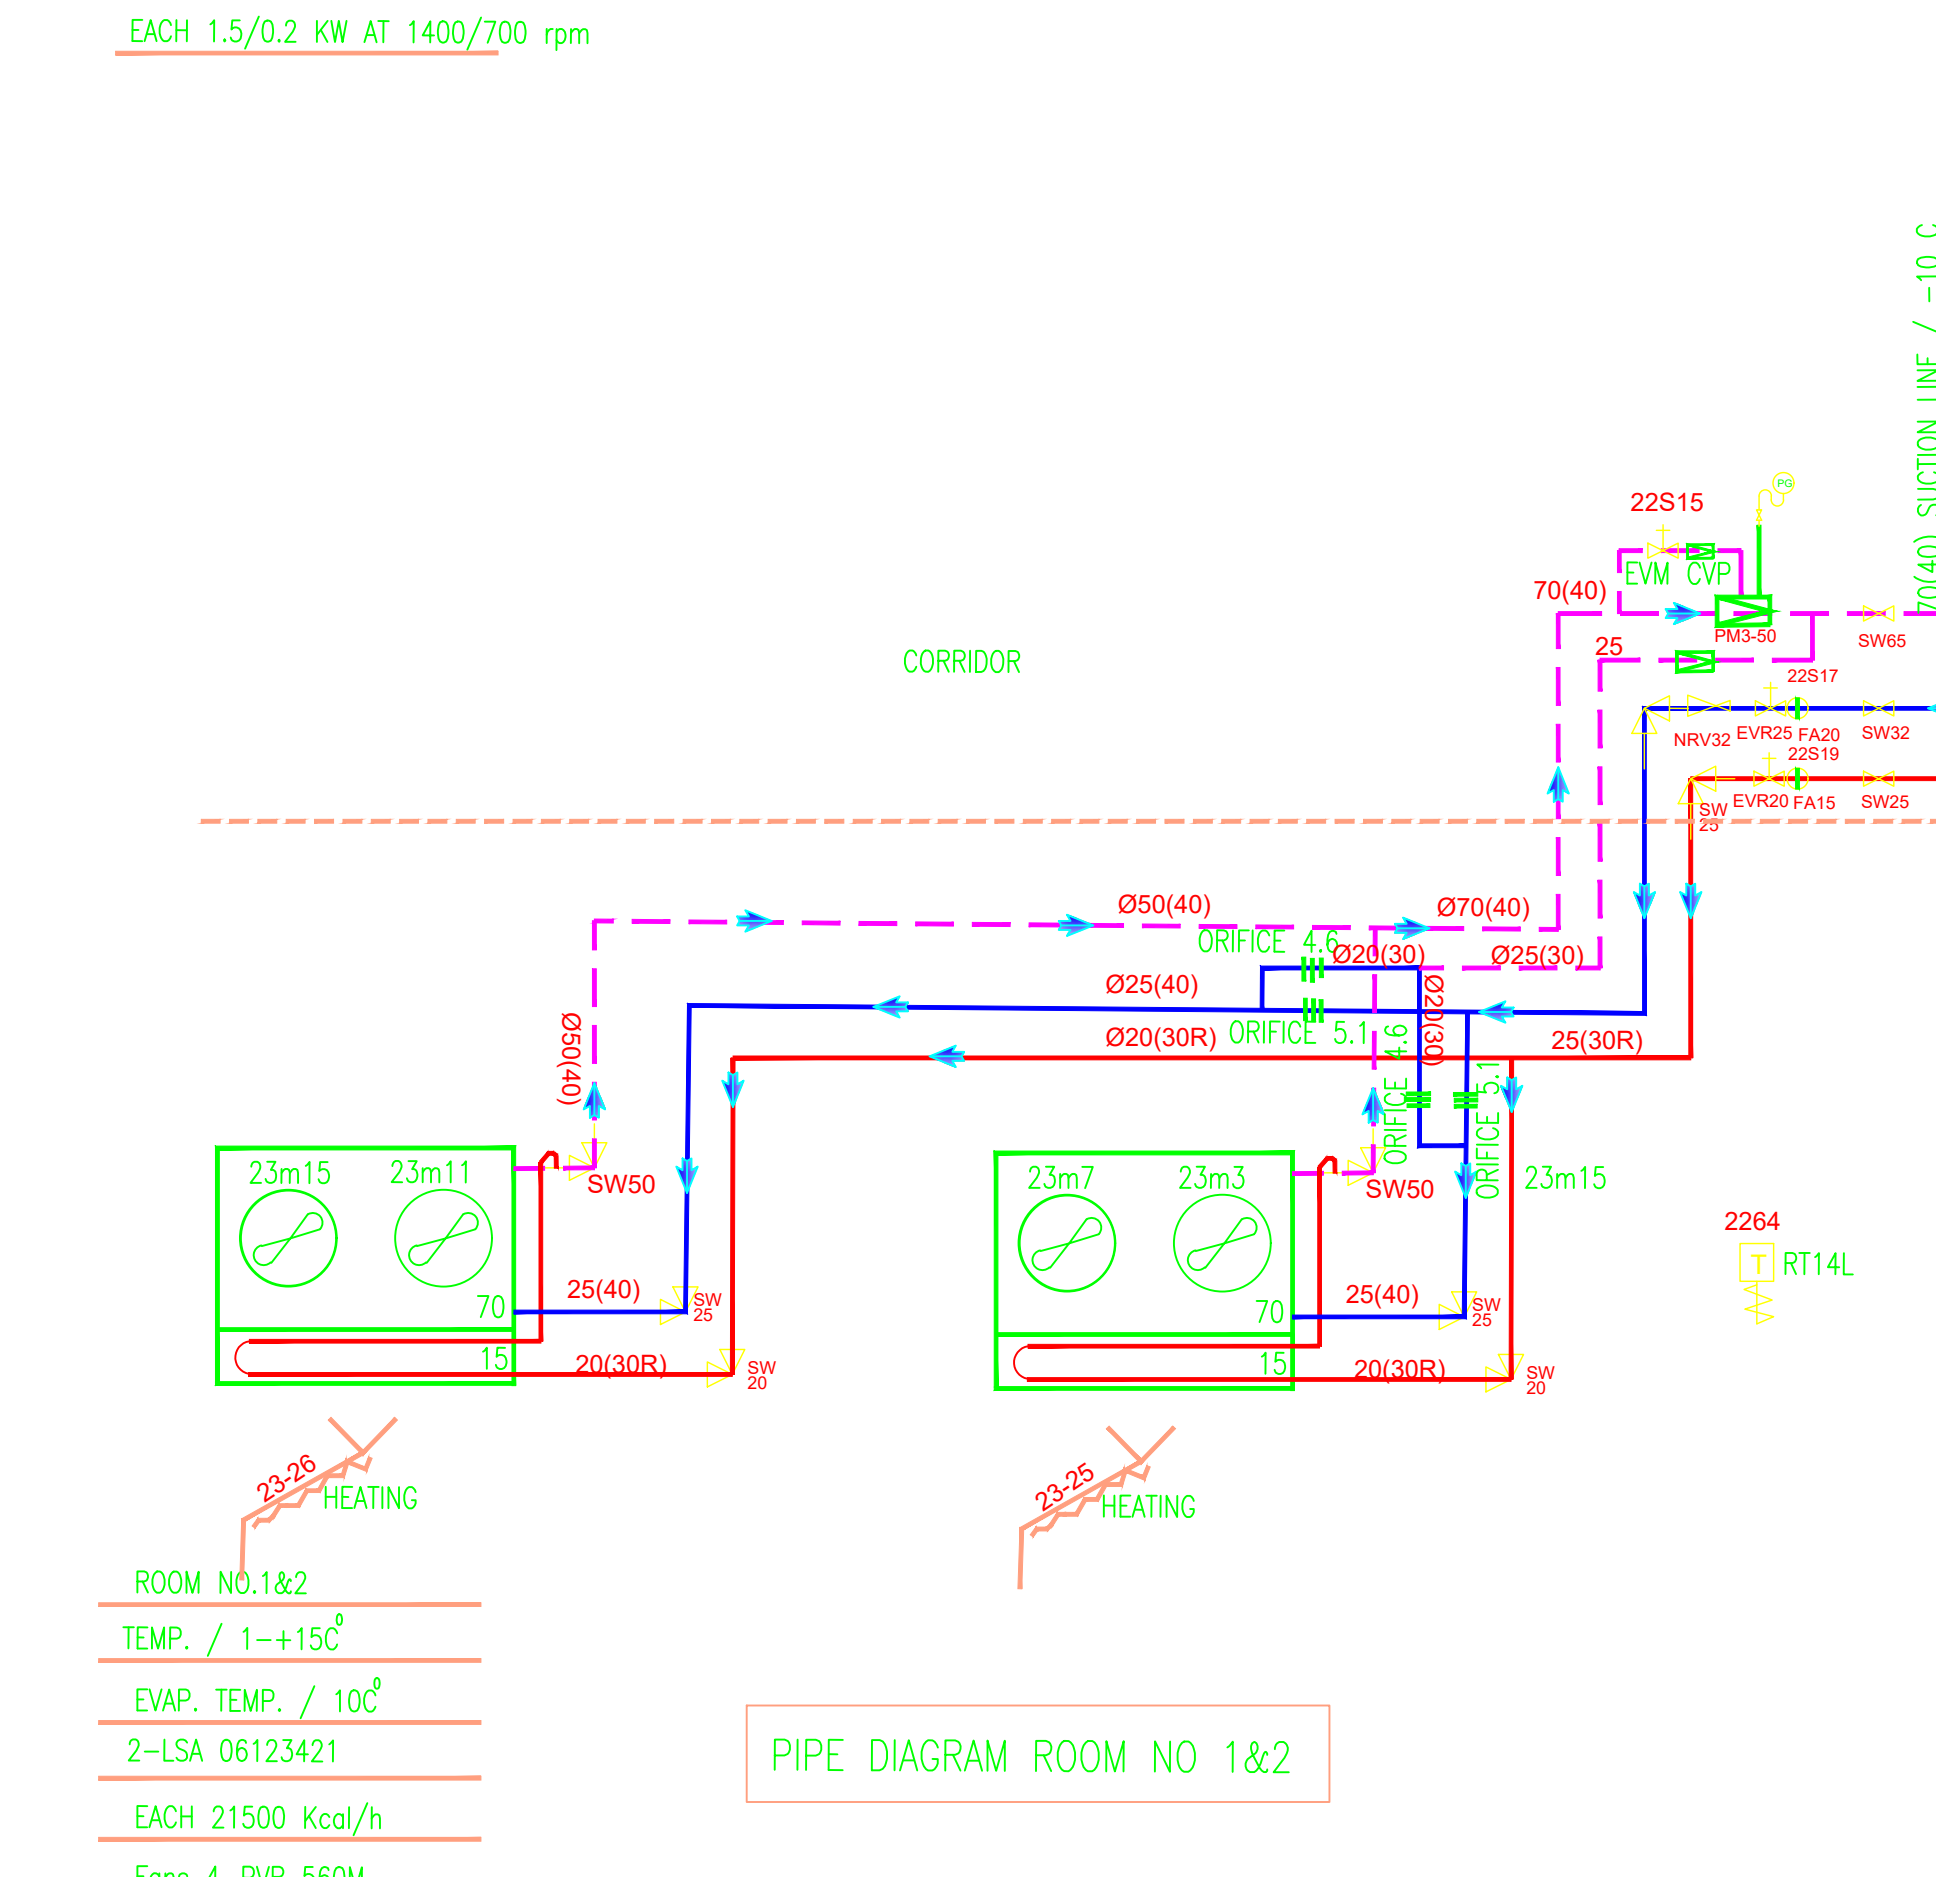

PIPE DIAGRAM ROOM NO 1&2

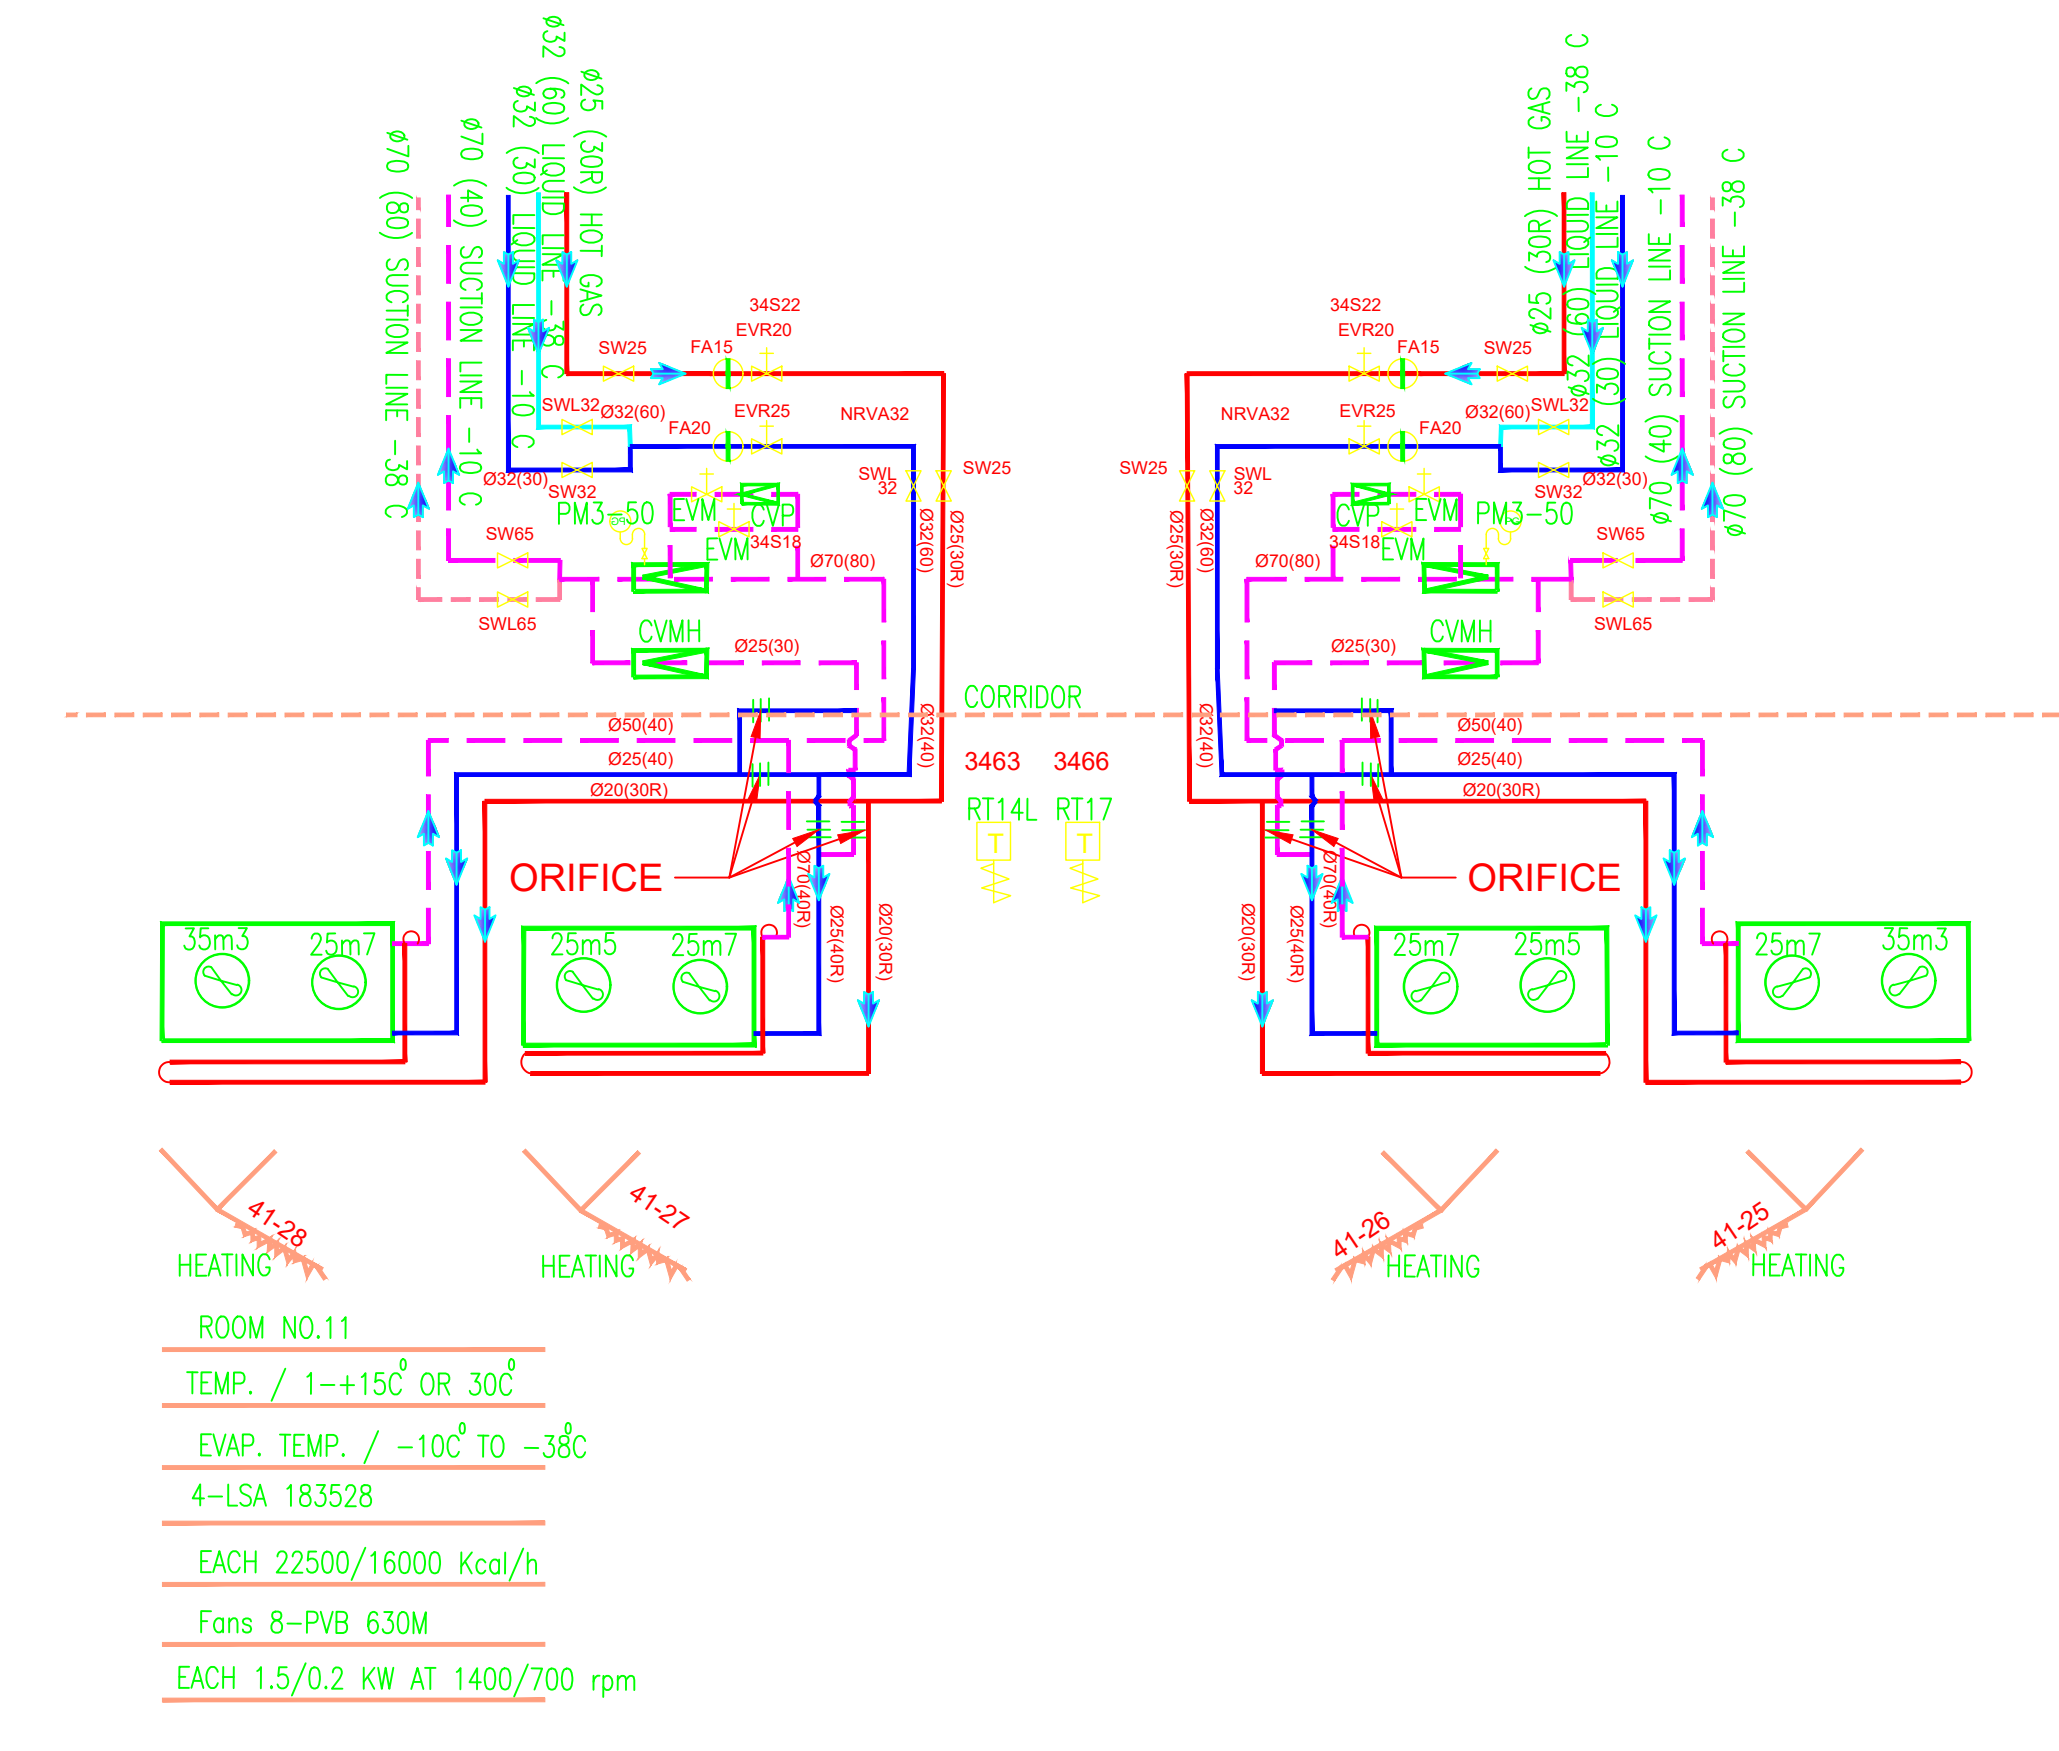

PIPE DIAGRAM ROOM NO 11

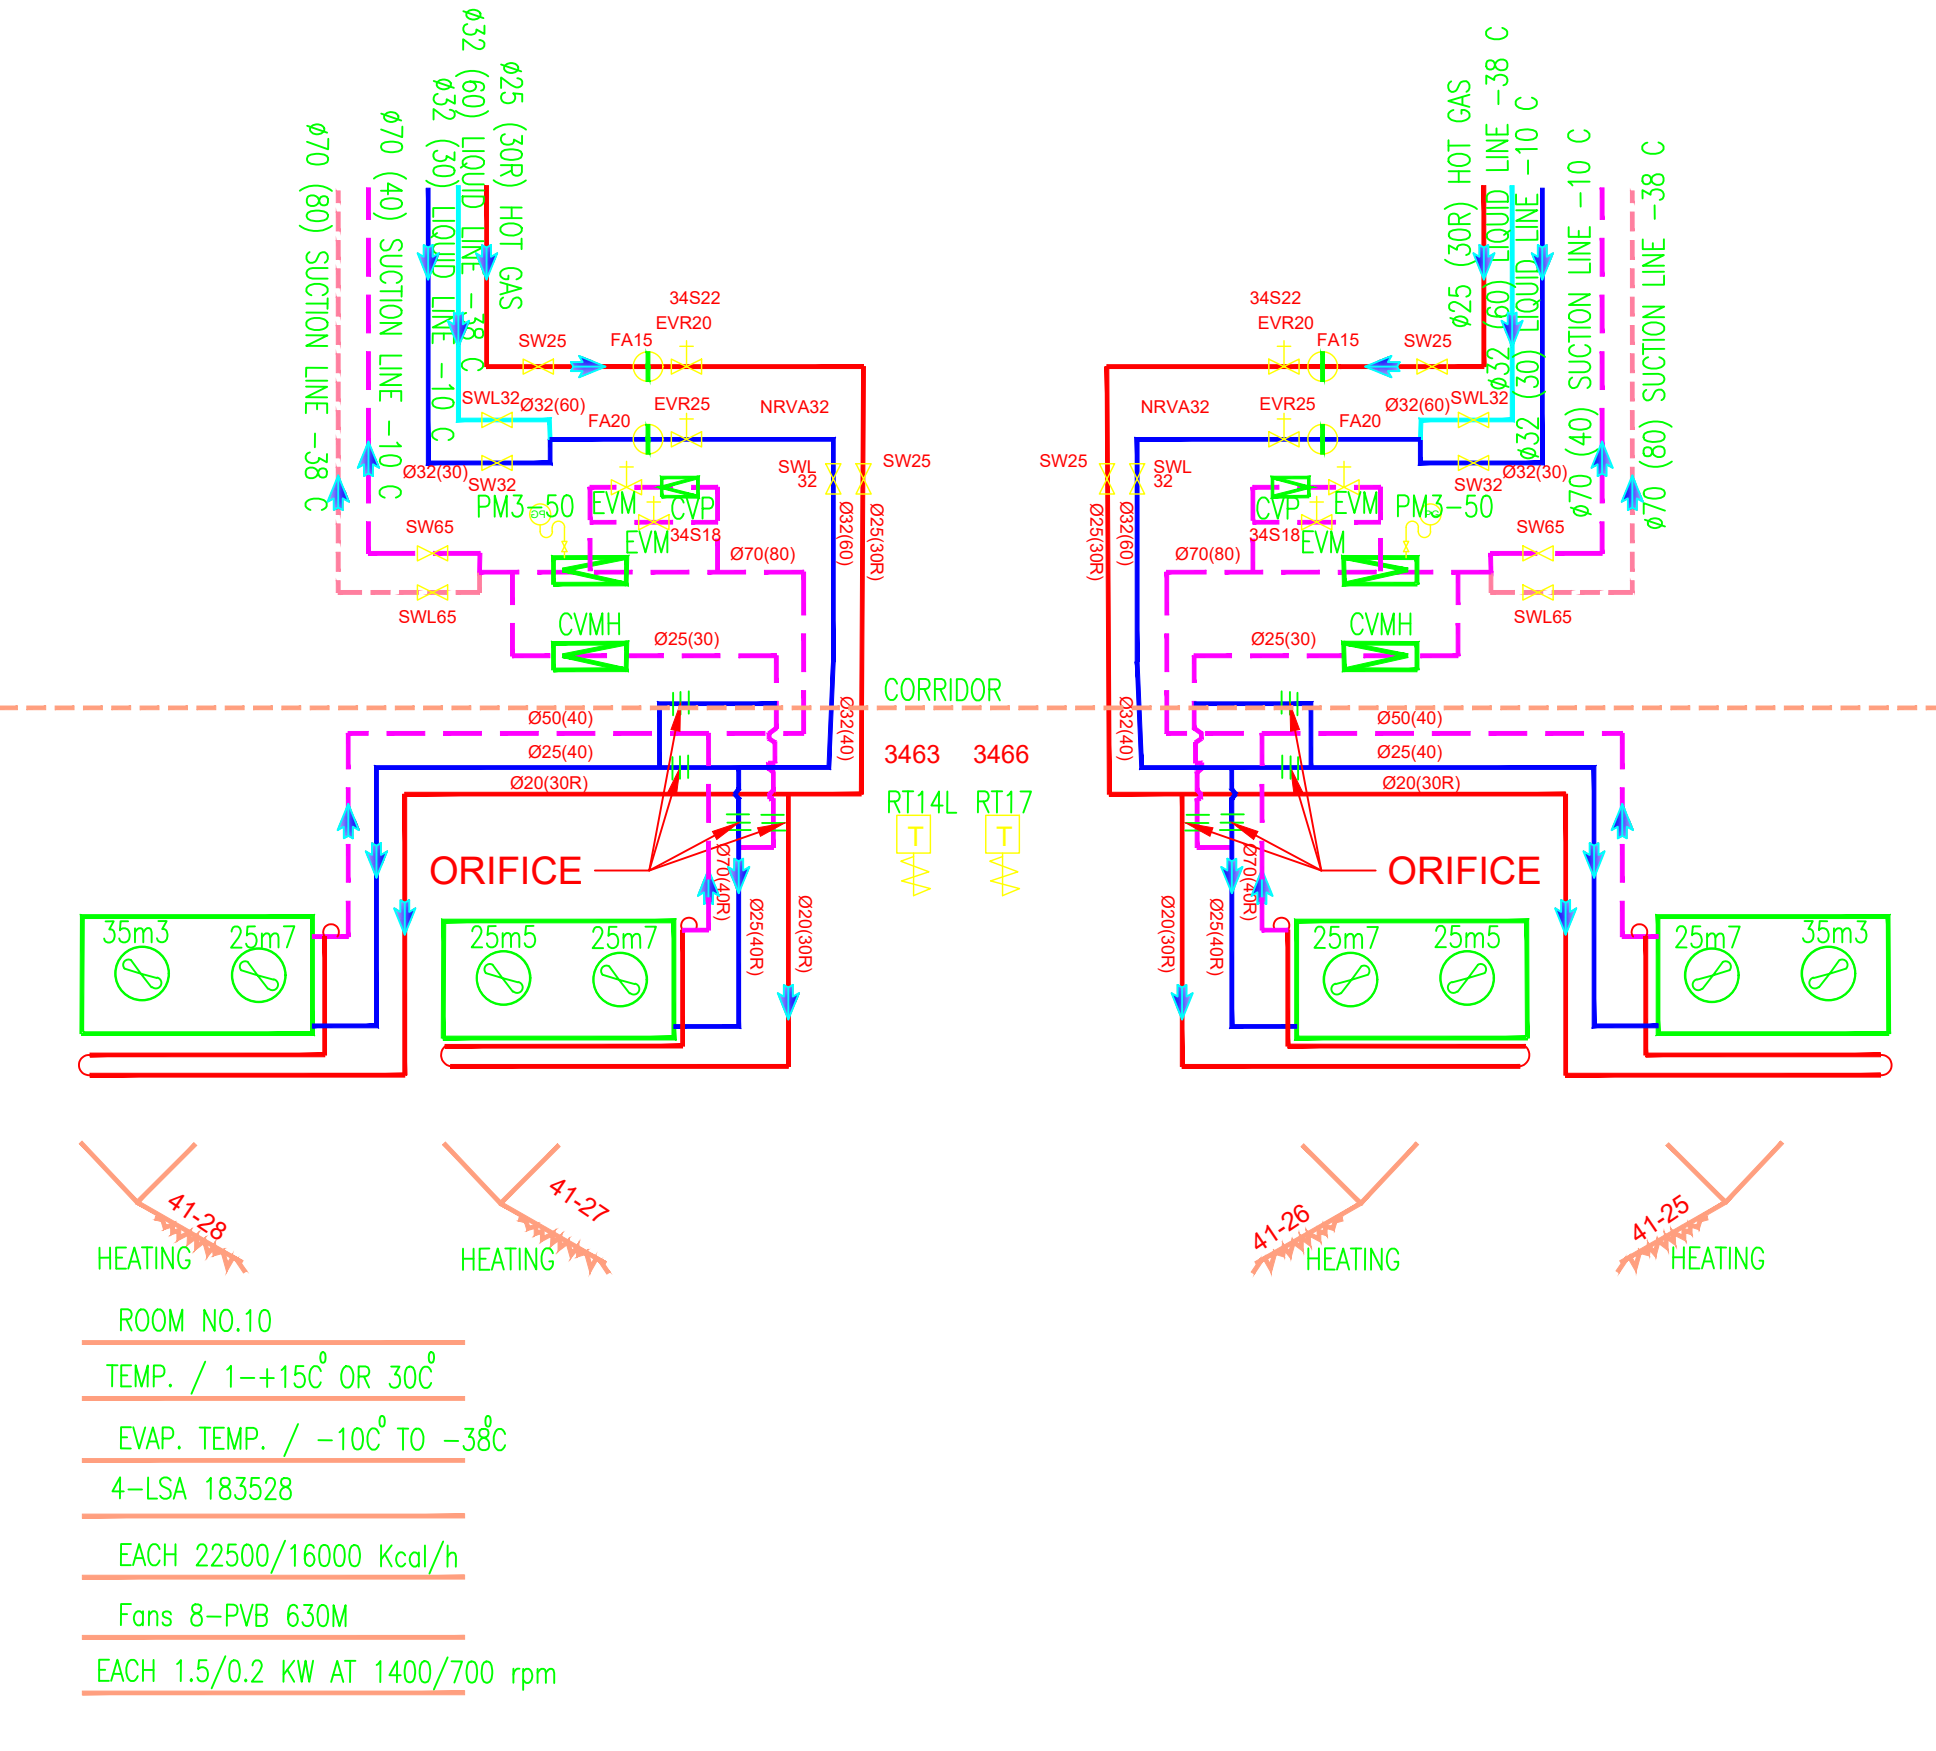

PIPE DIAGRAM ROOM NO 10