


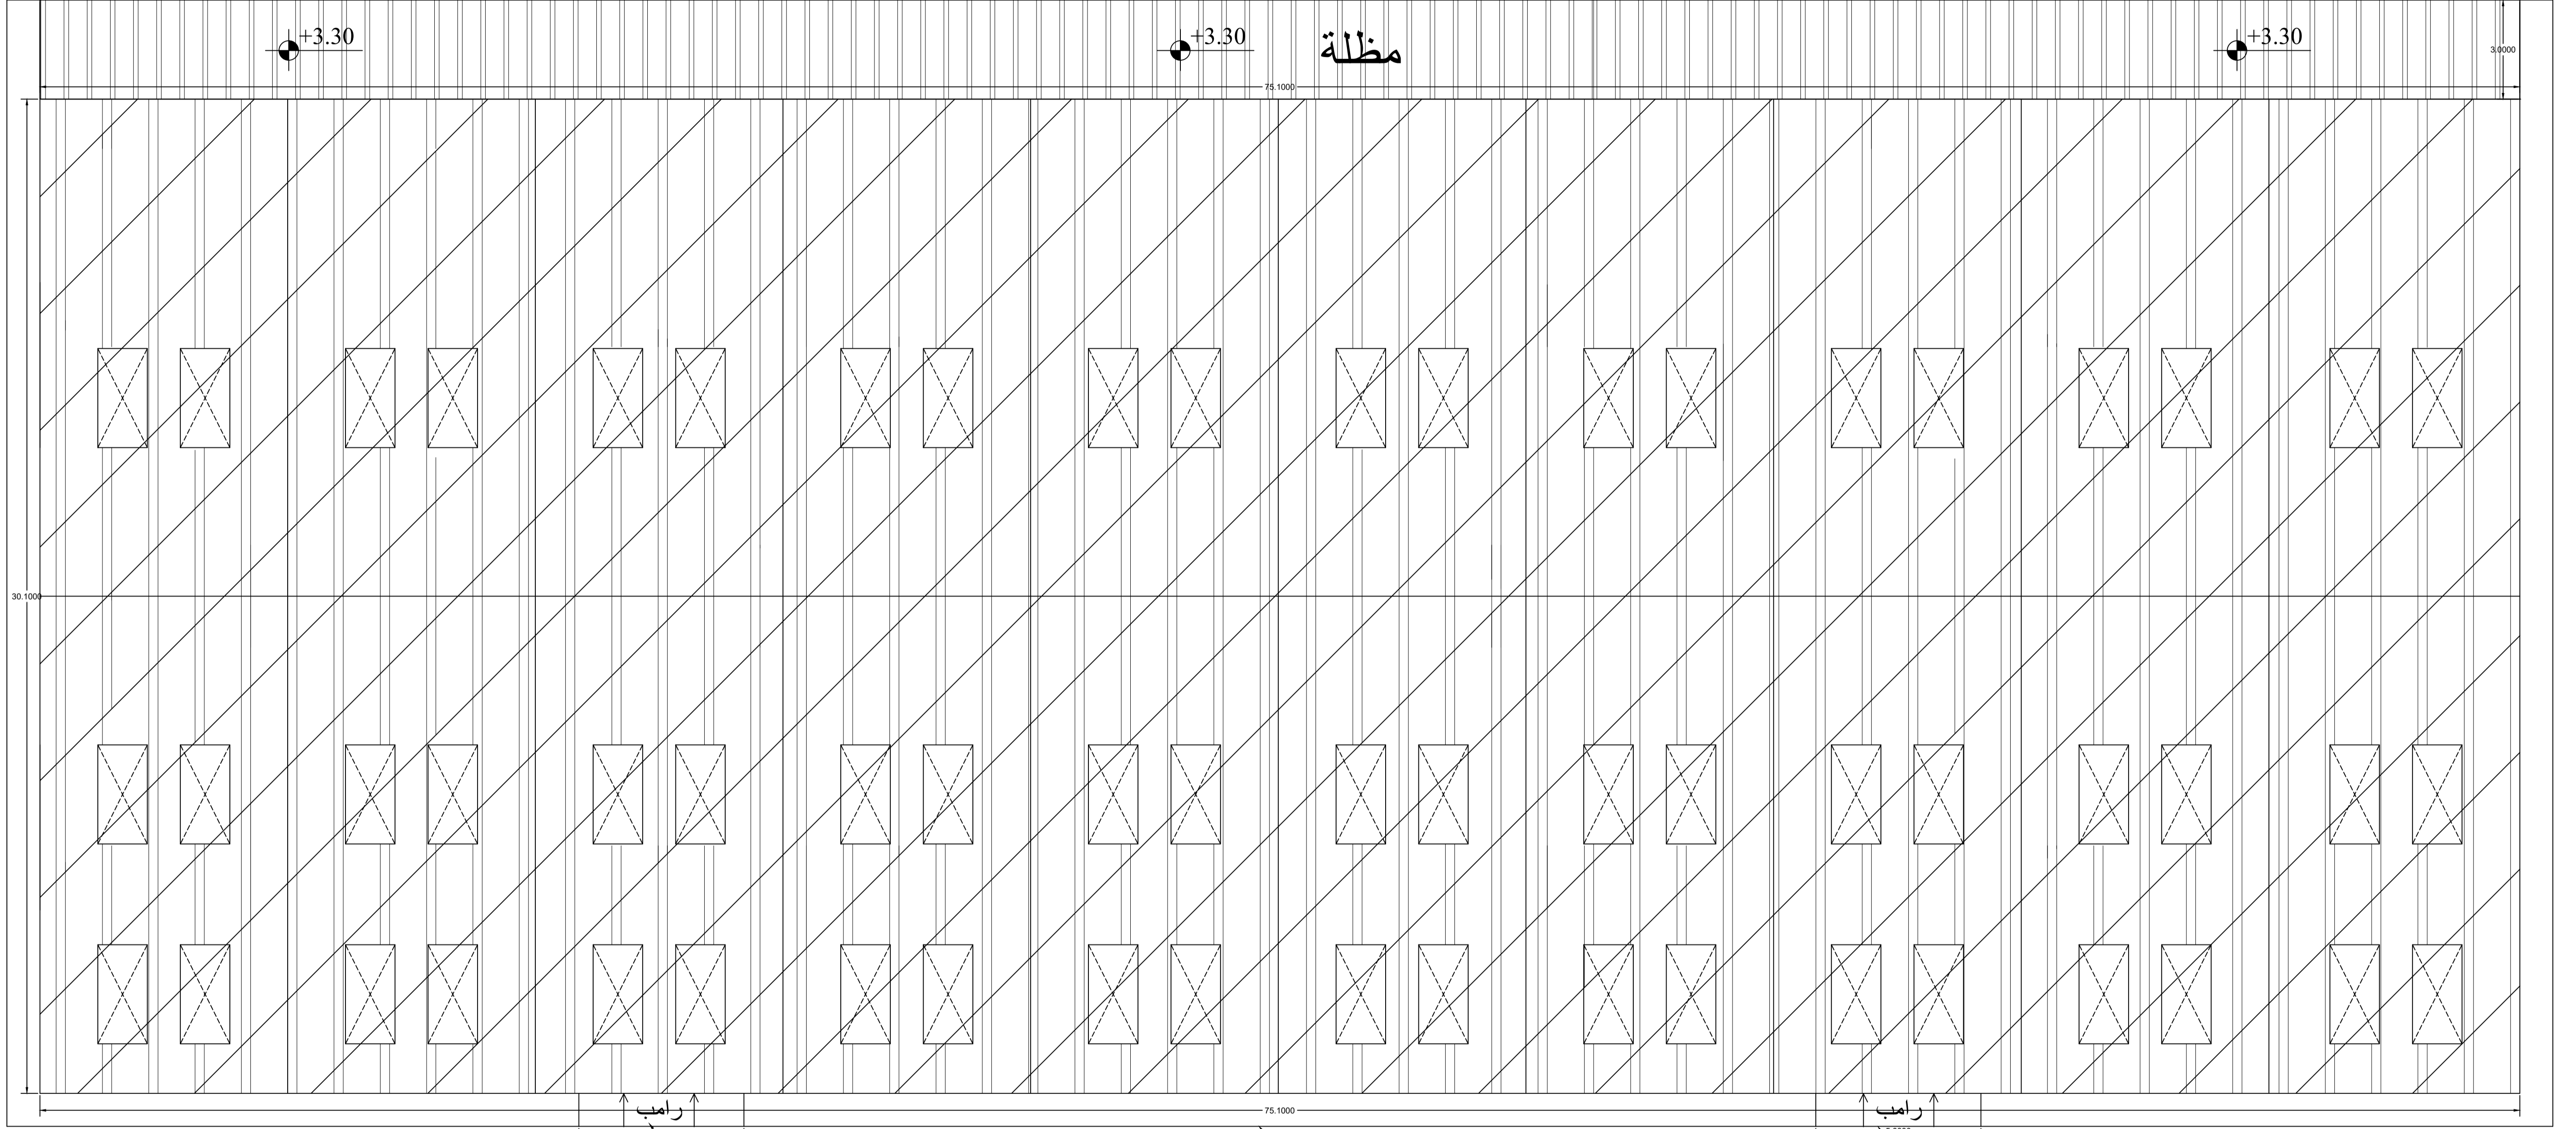

مدة ارضية 30 سم عن ارتفاع الارض القائمة



رانب قائم امام ابواب الهنجر مراج اعادة صبه واخذ بعين الاعتبار الارتفاع الارضية الداخلية للهنجر

رانب قائم امام ابواب الهنجر مراج اعادة صبه واخذ بعين الاعتبار الارتفاع الارضية الداخلية للهنجر


اطراف خرسانية قائمة مراد اعادة تأهيل و صب لها  
من الجهات الامامية و الجانبية للهنجر

مخطط الموقع العام  
مقياس رسم 1:100

٢٠٢٦	التاريخ	م, تالا محمود على عباد ٢١٨٧٦٧	رسم	م, تالا محمود على عباد ٢١٨٧٦٧	تصميم المهندس	 الراشد العربي معماريون مهندسون مستشارون	البرموك الغربي	رقم الحوض	الشركة العامة الاردنية للصوامع و التسوين	المالك
ع ٠	رقم اللوحة	مخطط سطح الهنجر القاشر	اسم اللوحة	م, محمد صابر سمارة ٢٥١١	تدقيق المهندس		٨٤	رقم القطعة	الرمثا	الموقع

حد المظلة


مدة ارضية 30 سم عن ارتفاع الارض القائمة

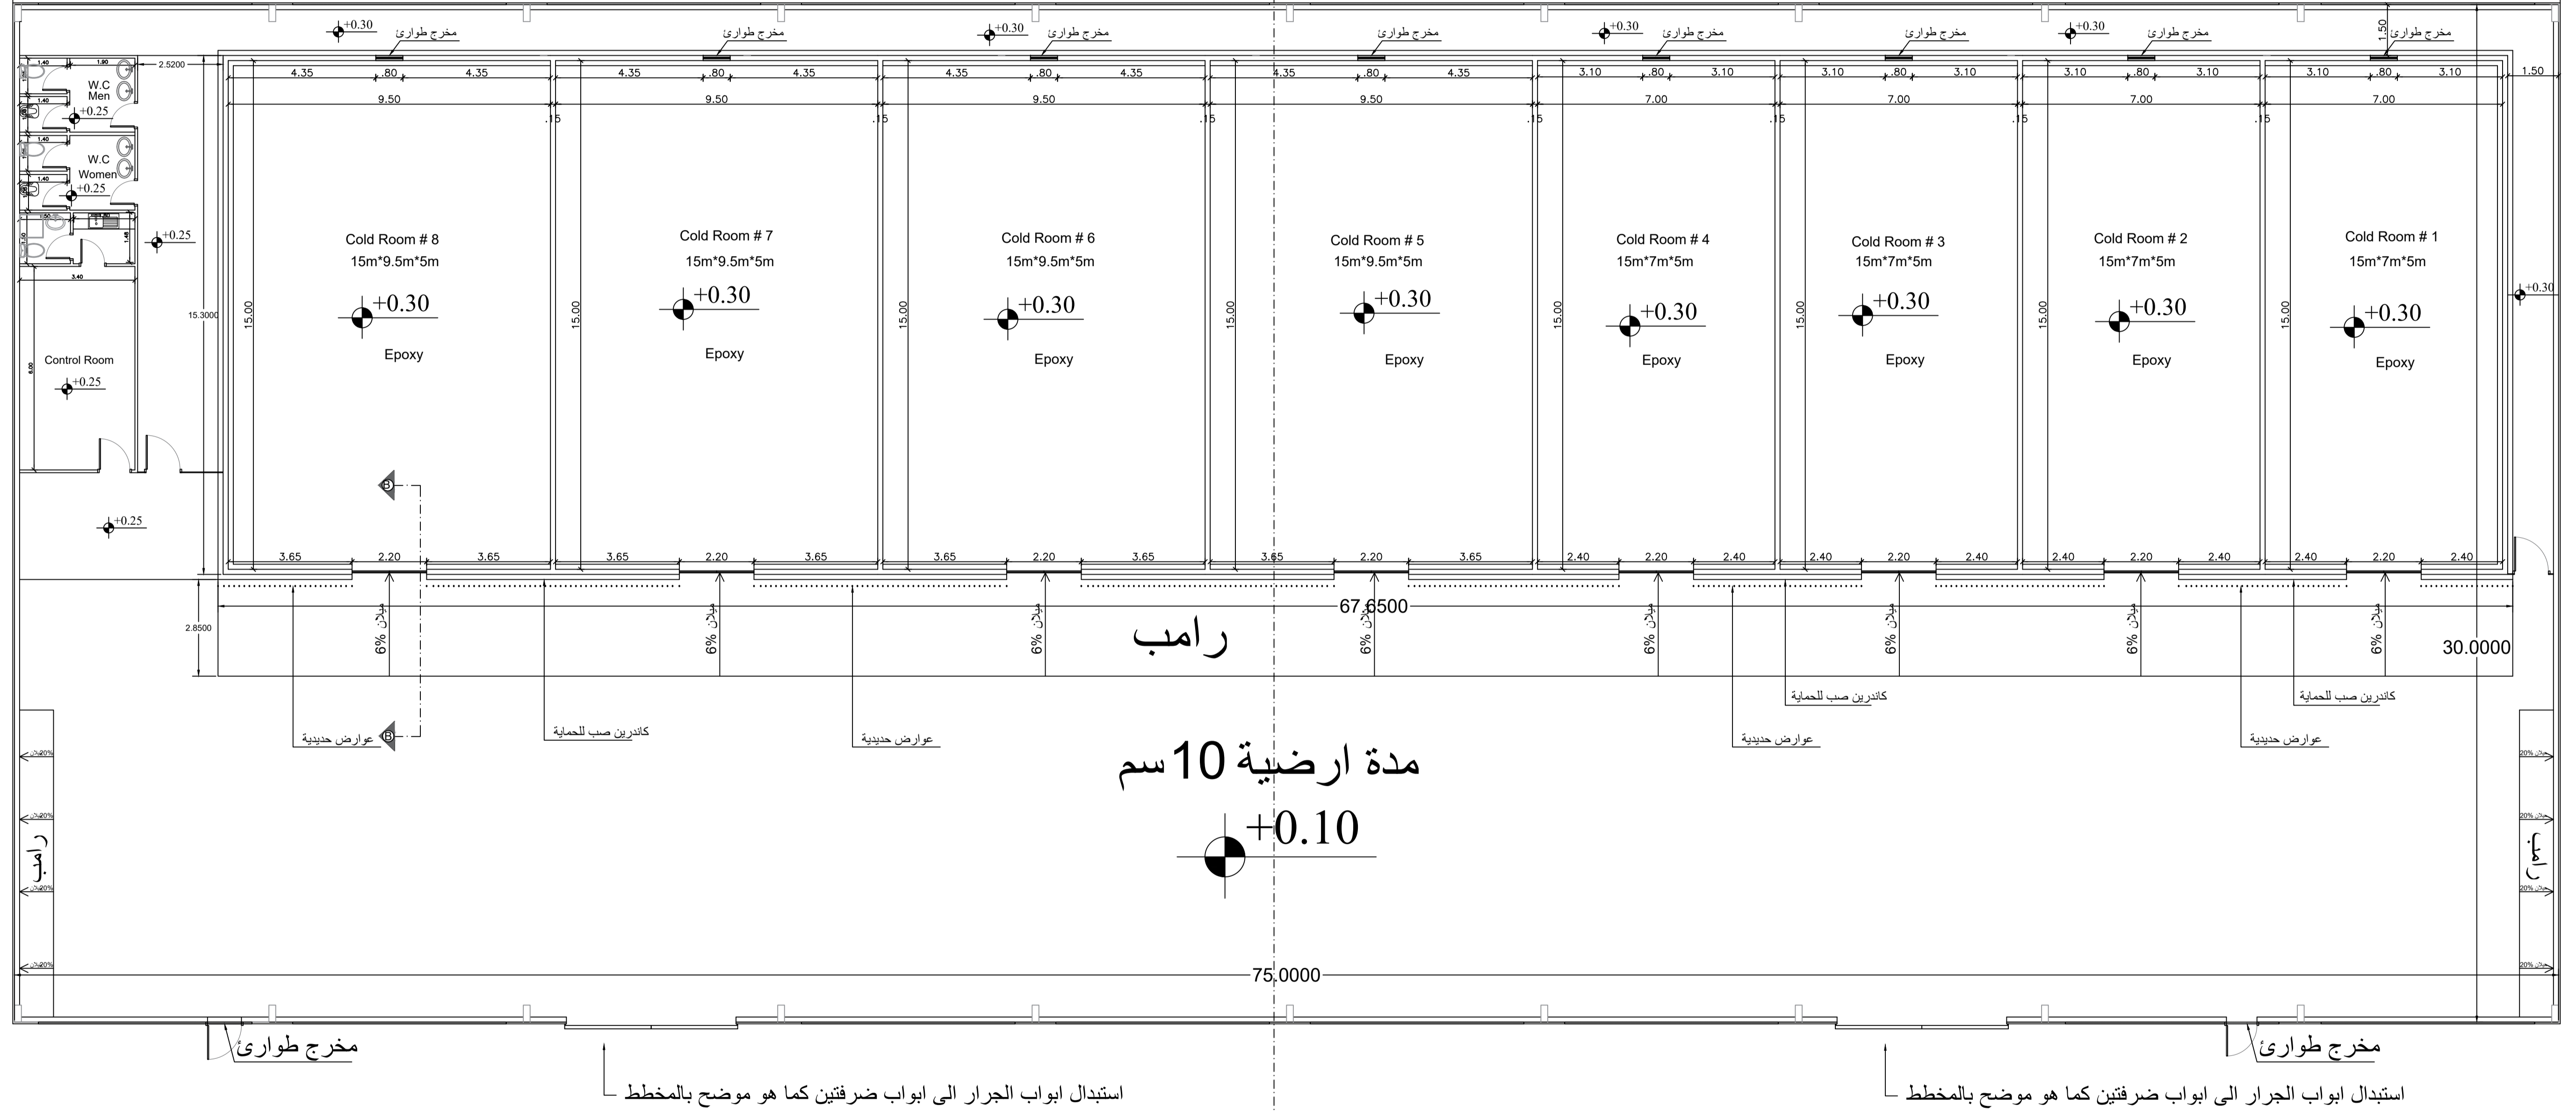

مخطط الهنجر بعد التعديل  
مقياس رسم 1:100


٢٠٢٦	التاريخ	م, تالا محمود على عباد ٢١٨٧٦٧	رسم	م, تالا محمود على عباد ٢١٨٧٦٧	تصميم المهندسة	 الرائد العربي معماريون مهندسون مستشارون	البريموك الغربي	رقم الحوض	الشركة العامة الاردنية للصوامع و الترميم	المالك
ع ١	رقم اللوحة	مخطط الهنجر بعد التعديل	اسم اللوحة	م, محمد صابر سمارة ٢٥١١	تدقيق المهندس		٨٤	رقم القطعة	الرمنا	الموقع

حد المظلة

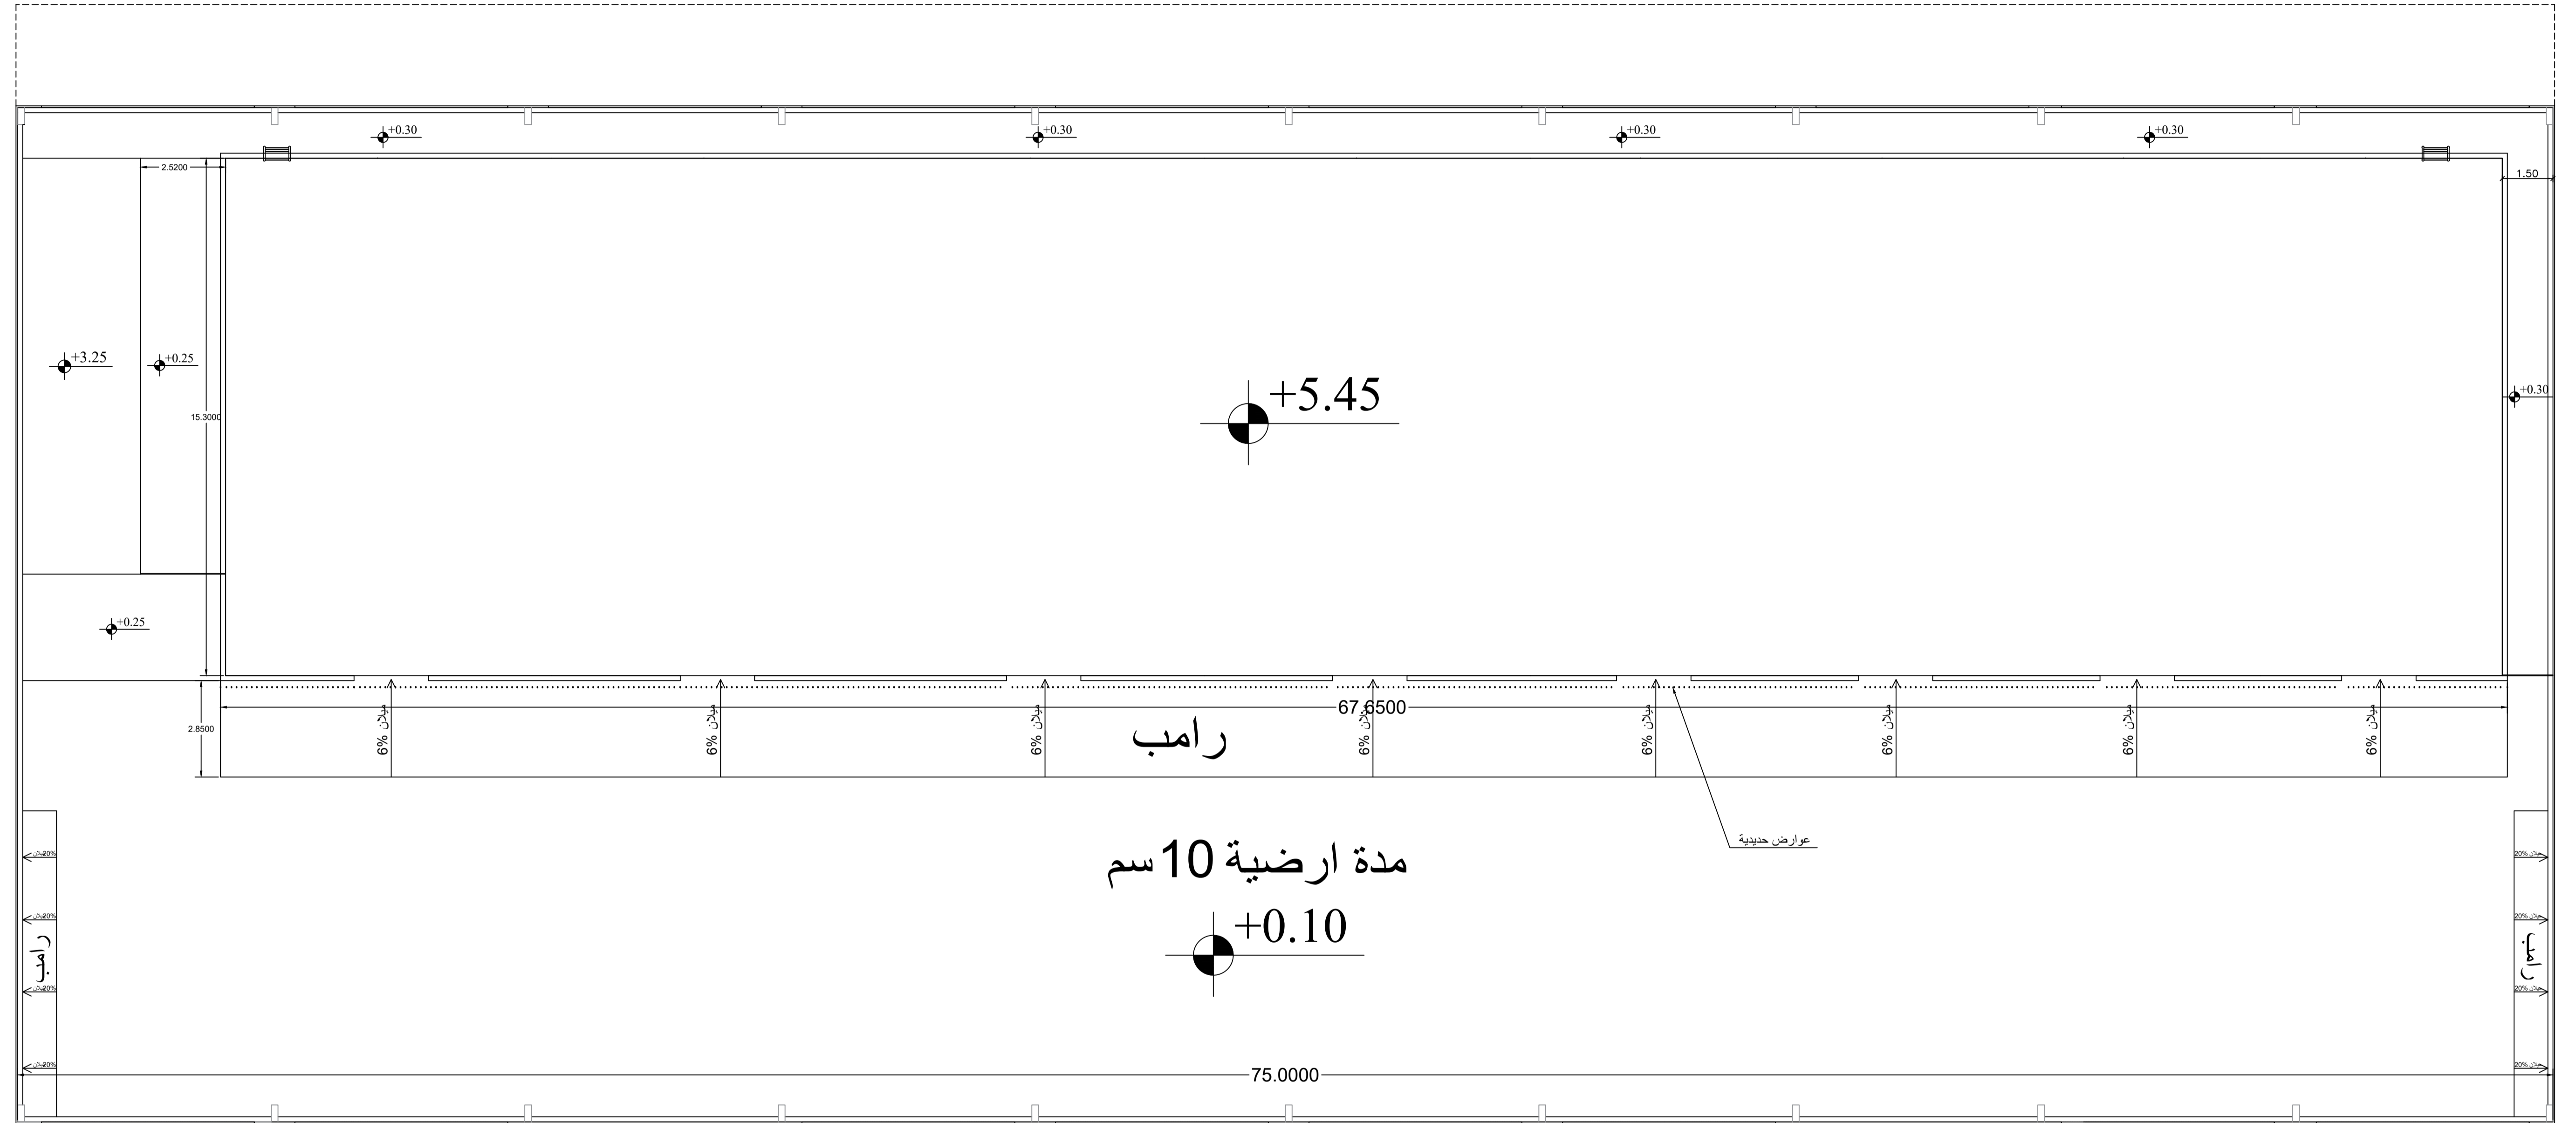


مخطط سطح الغرف  
مقياس رسم 1:100


٢٠٢٦	التاريخ	م, تالا محمود علي عباد ٢١٨٧٦٧	رسم	م, تالا محمود علي عباد ٢١٨٧٦٧	تصميم المهندس	 الرائد العربي معماريون مهندسون مستشارون	البرموك الغربي	رقم الحوض	الشركة العامة الاردنية للصوامع و الترميم	المالك
ع ٢	رقم اللوحة	مخطط العنجر بعد التعديل	اسم اللوحة	م, محمد صابر سمارة ٢٥١١	تدقيق المهندس		٨٤	رقم القطعة	الرمثا	الموقع

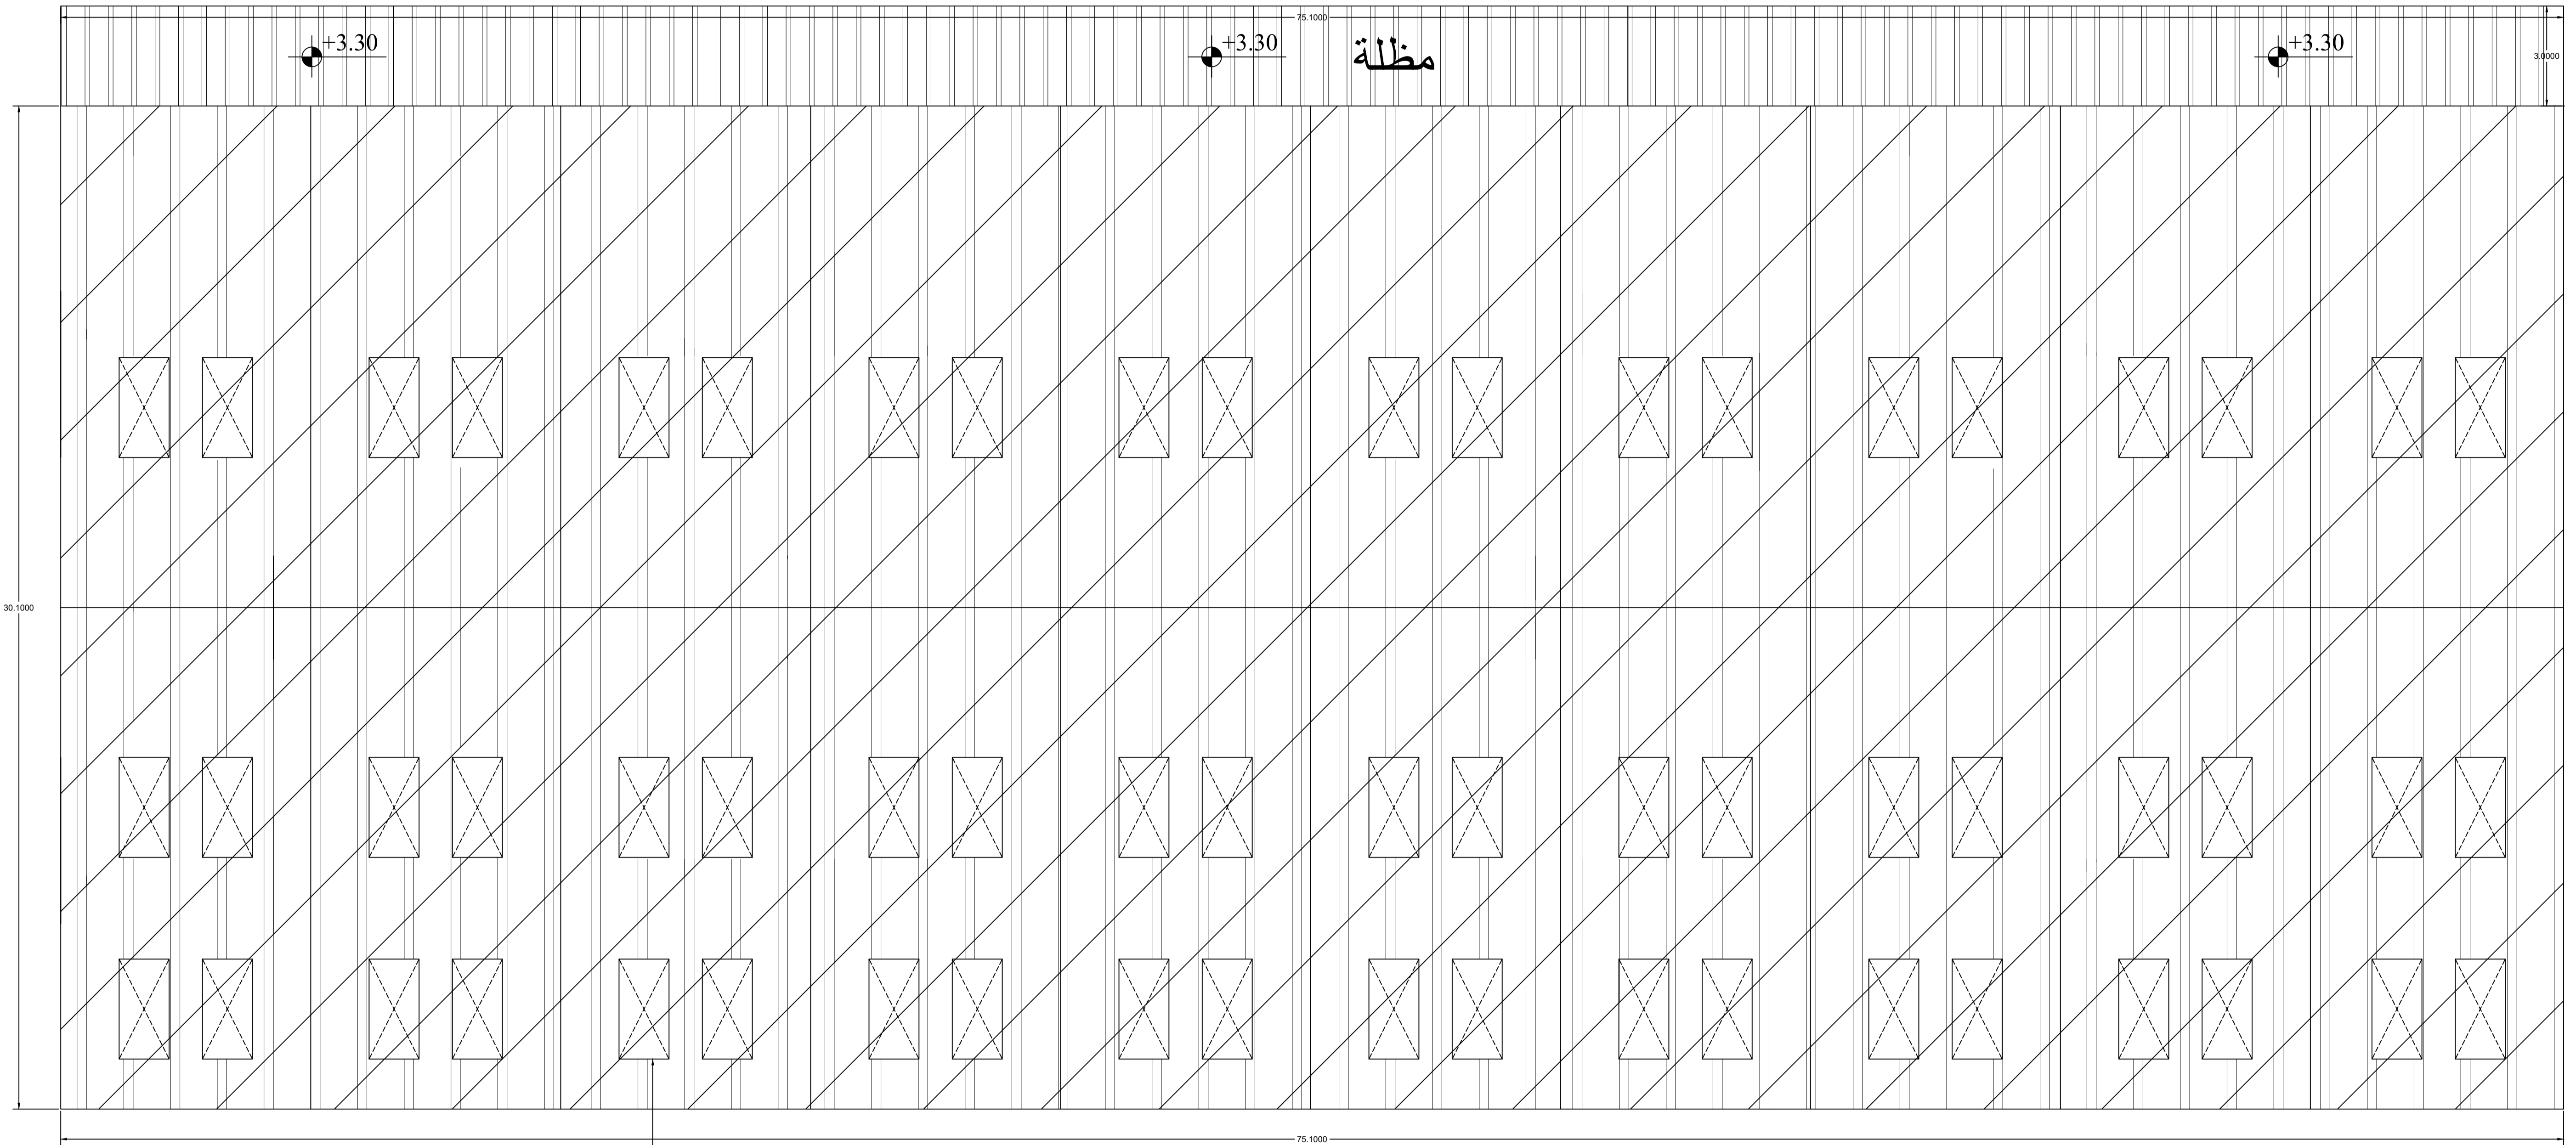

استحداث فتحات تهوية في السقف بنفس الابعاد للفتحات في الواقع و بالاماكن الموضحة على المخطط


## مخطط سطح الهنجر بعد التعديل مقياس رسم 1:100

٢٠٢٦	التاريخ	م, تالا محمود علي عباد ٢١٨٧٦٧	رسم	م, تالا محمود علي عباد ٢١٨٧٦٧	تصميم المهندس	 <b>الرائد العربي</b> معماريون مهندسون مستشارون	البرموك الغربي	رقم الحوض	الشركة العامة الاردنية للصوامع و الترميم	المالك
ع ٣	رقم اللوحة	مخطط سطح الهنجر القاشر	اسم اللوحة	م, محمد صابر سمارة ٢٥١١	تدقيق المهندس		٨٤	رقم القطعة	الرمثا	الموقع

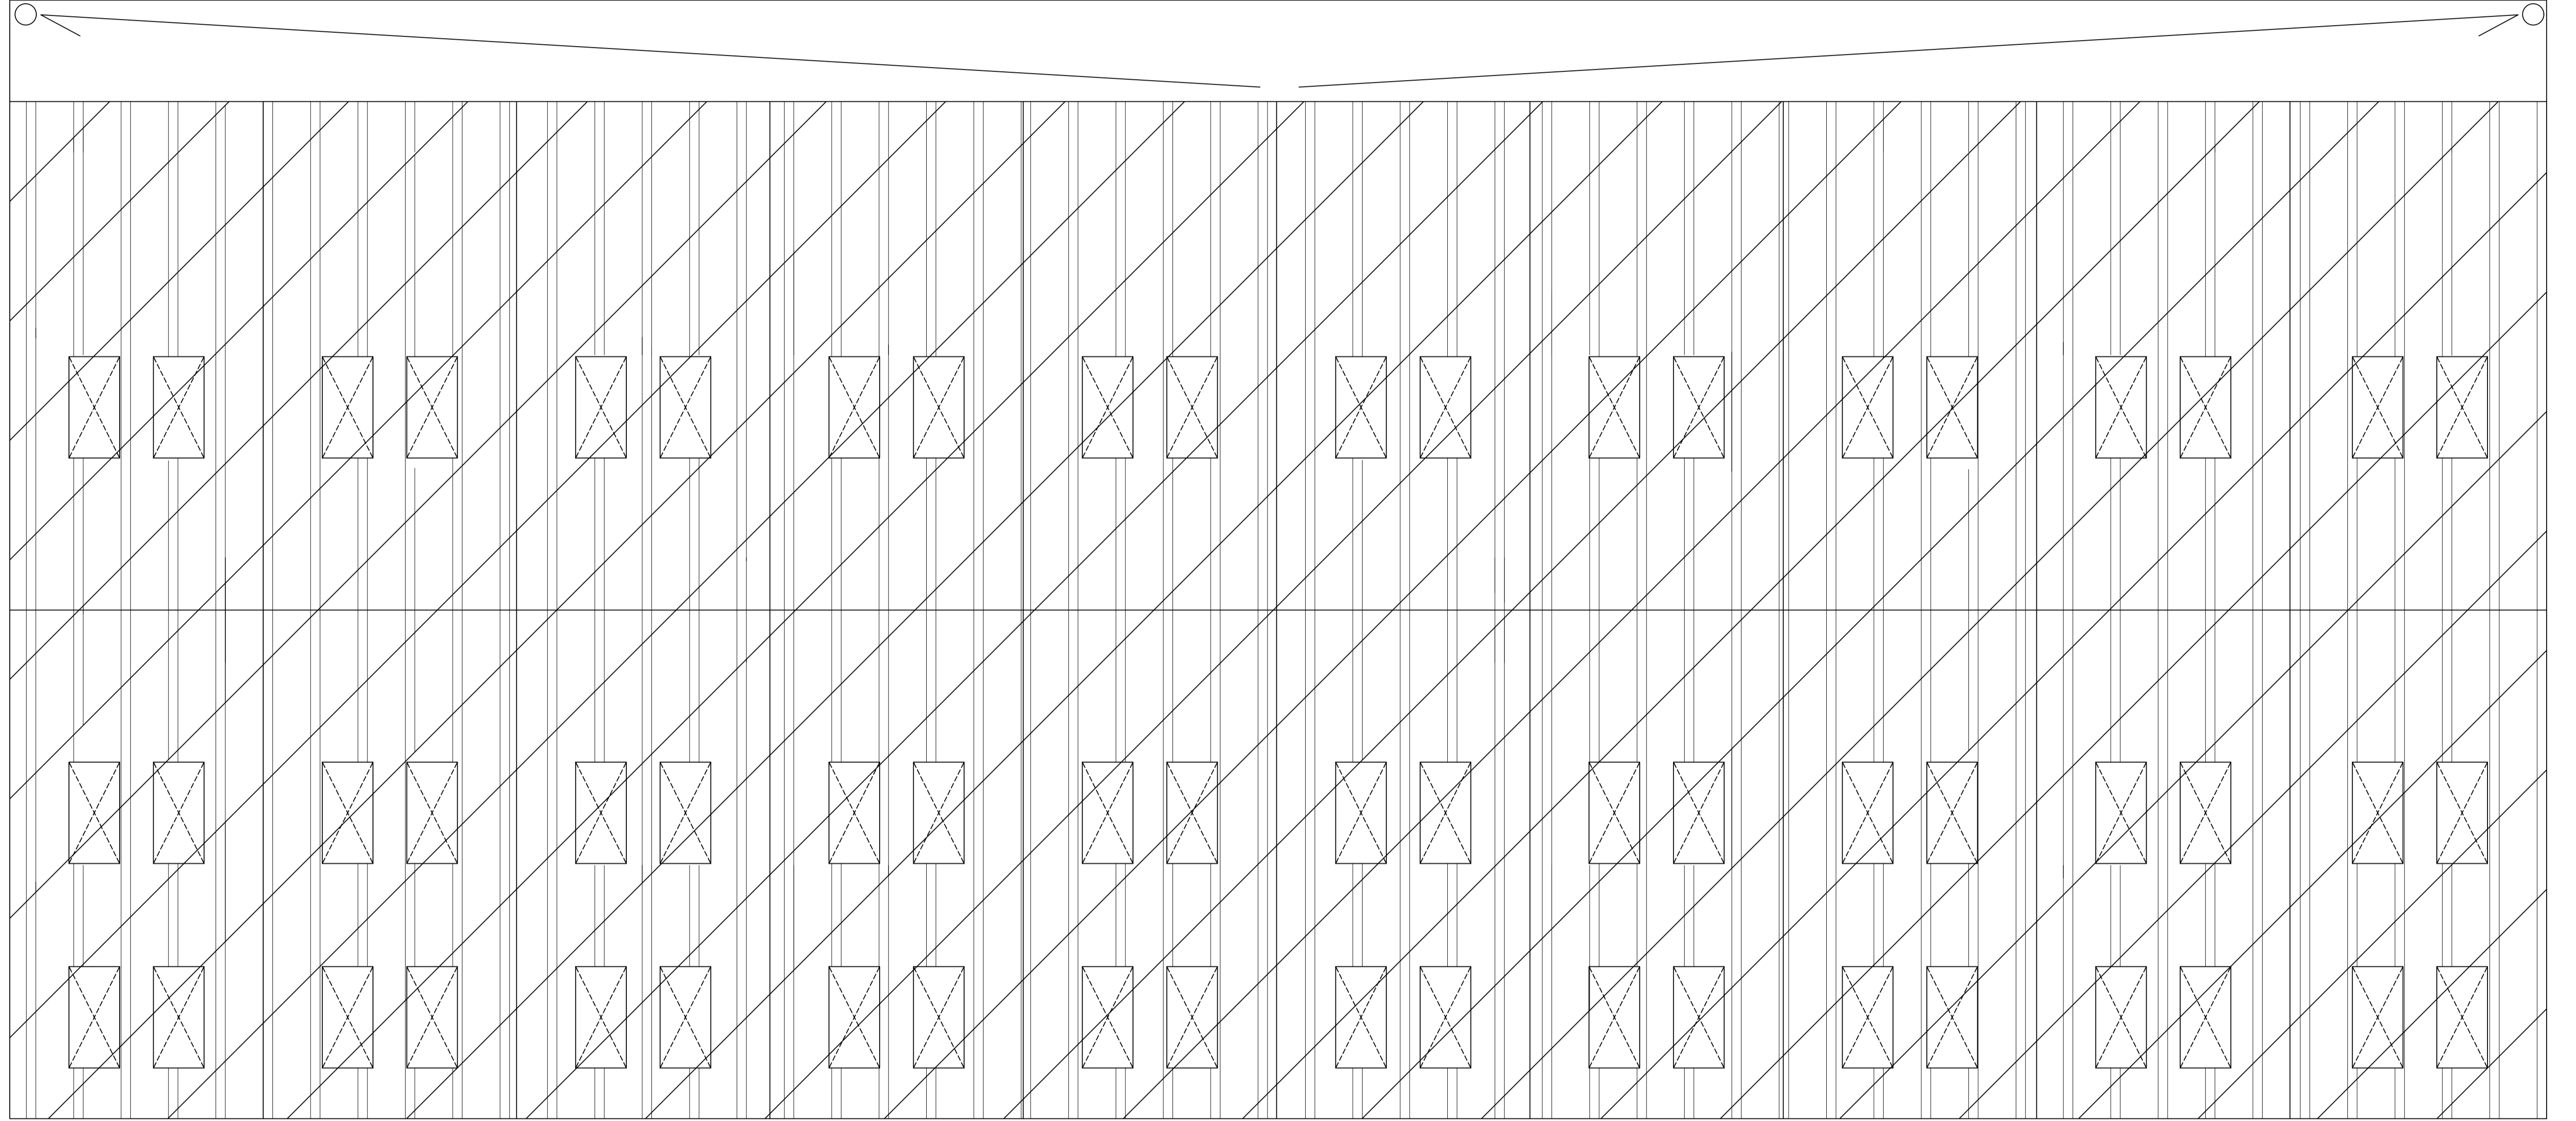


مخطط ميلان المطر للمظلة  
مقياس رسم 1:100

٢٠٢٦	التاريخ	م, تالا محمود علي عباد ٢١٨٧٦٧	رسم	م, تالا محمود علي عباد ٢١٨٧٦٧	تصميم المهندس	 <b>الرائد العربي</b> معماريون - مهندسون - مستشارون	البرموك الغربي	رقم الحوض	الشركة العامة الاردنية للصوامع و الترميم	المالك
ع ٤	رقم اللوحة	مخطط ميلان المطر لسطح المظلة	اسم اللوحة	م, محمد صابر سمارة ٢٥١١	تدقيق المهندس		٨٤	رقم القطعة	الرمثا	الموقع

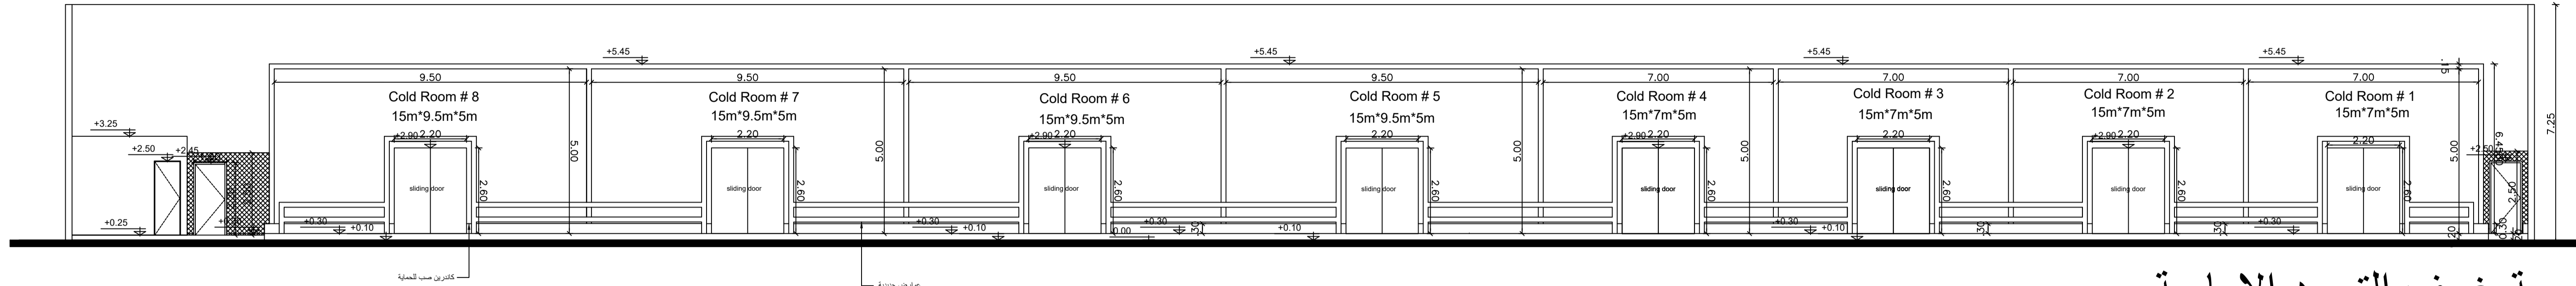


واجهة غرف التبريد الامامية


Refer to the specifications for more details regarding the cold room & floor constructions and the refrigeration system details.

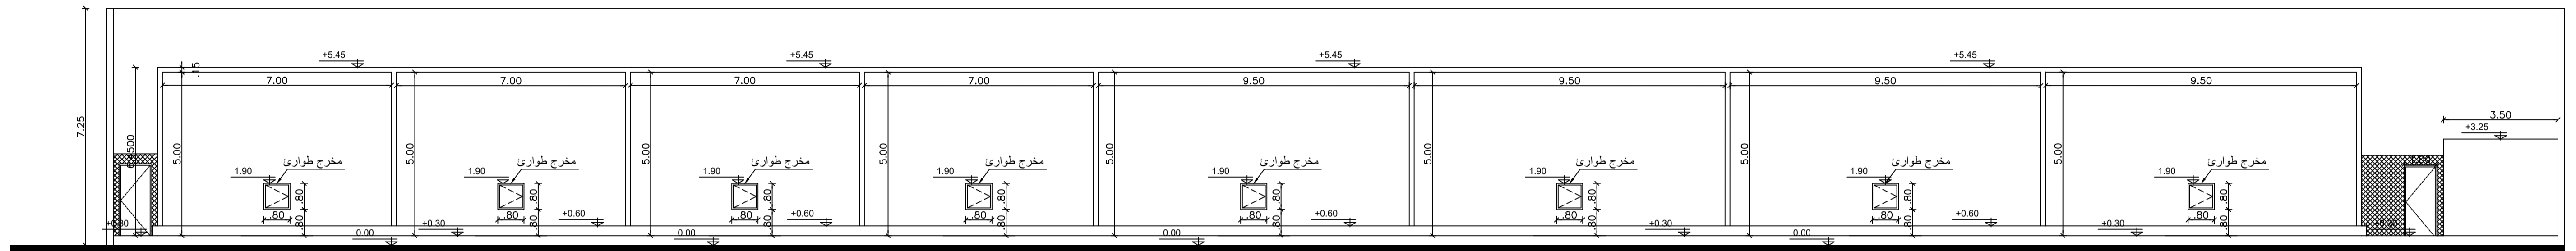




واجهة غرف التبريد الخلفية

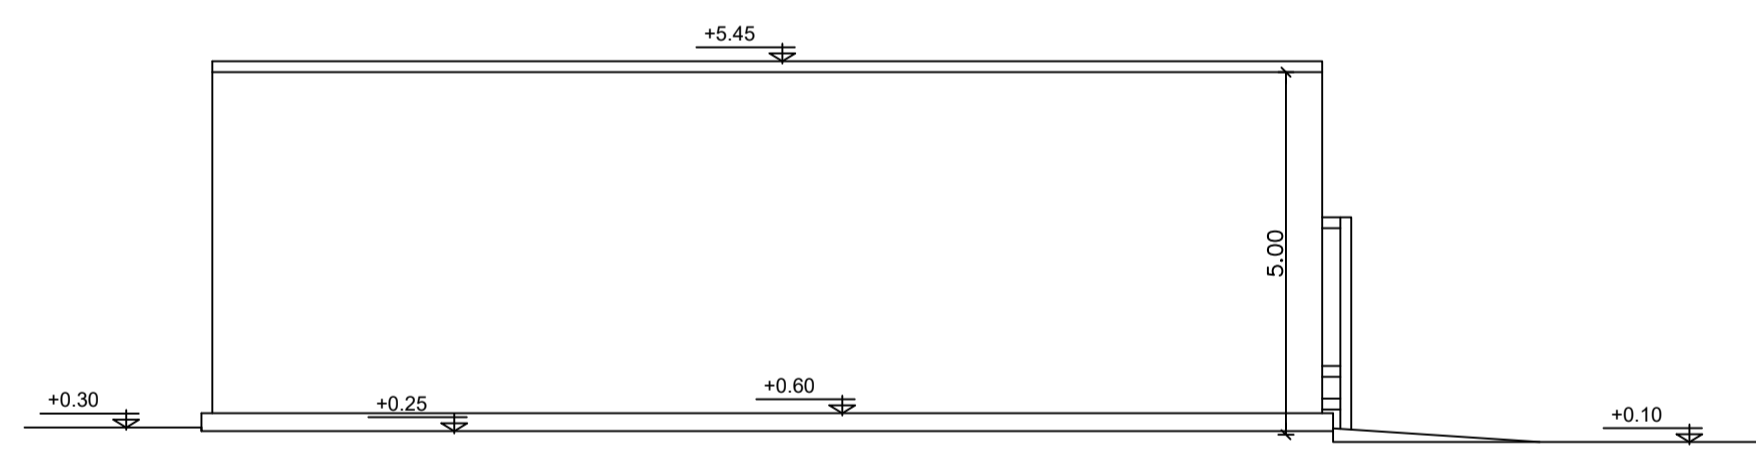

واجهة غرف التبريد الجانبية

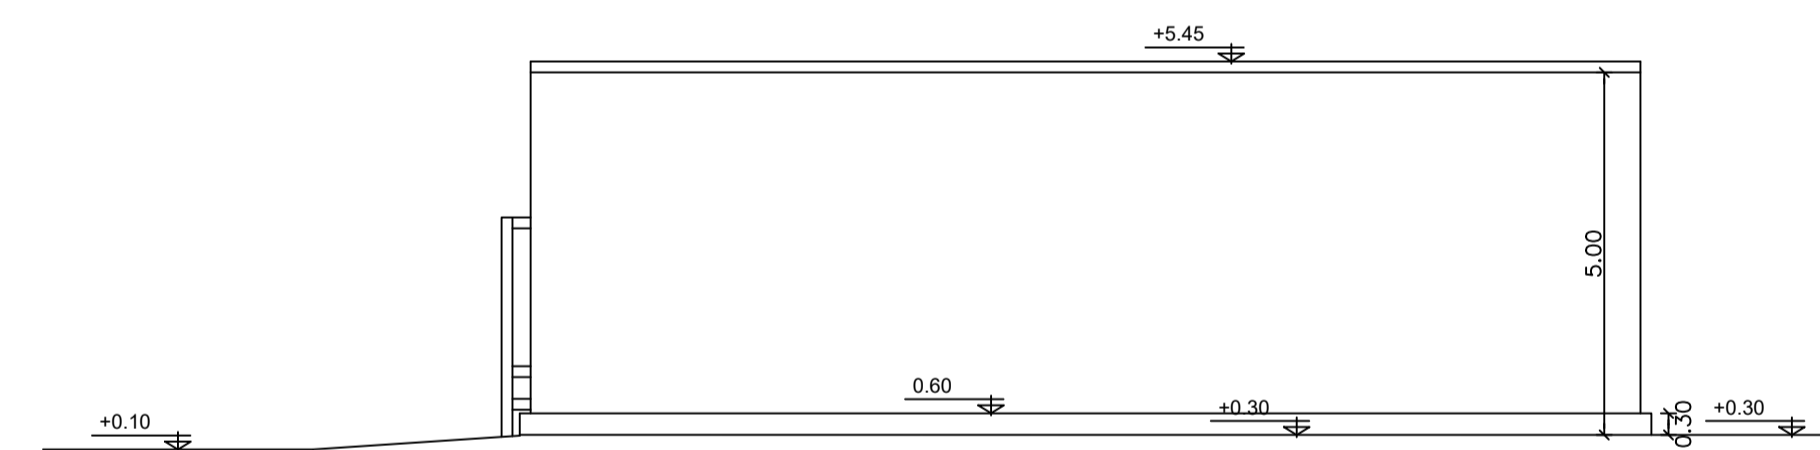

واجهة غرف التبريد الجانبية

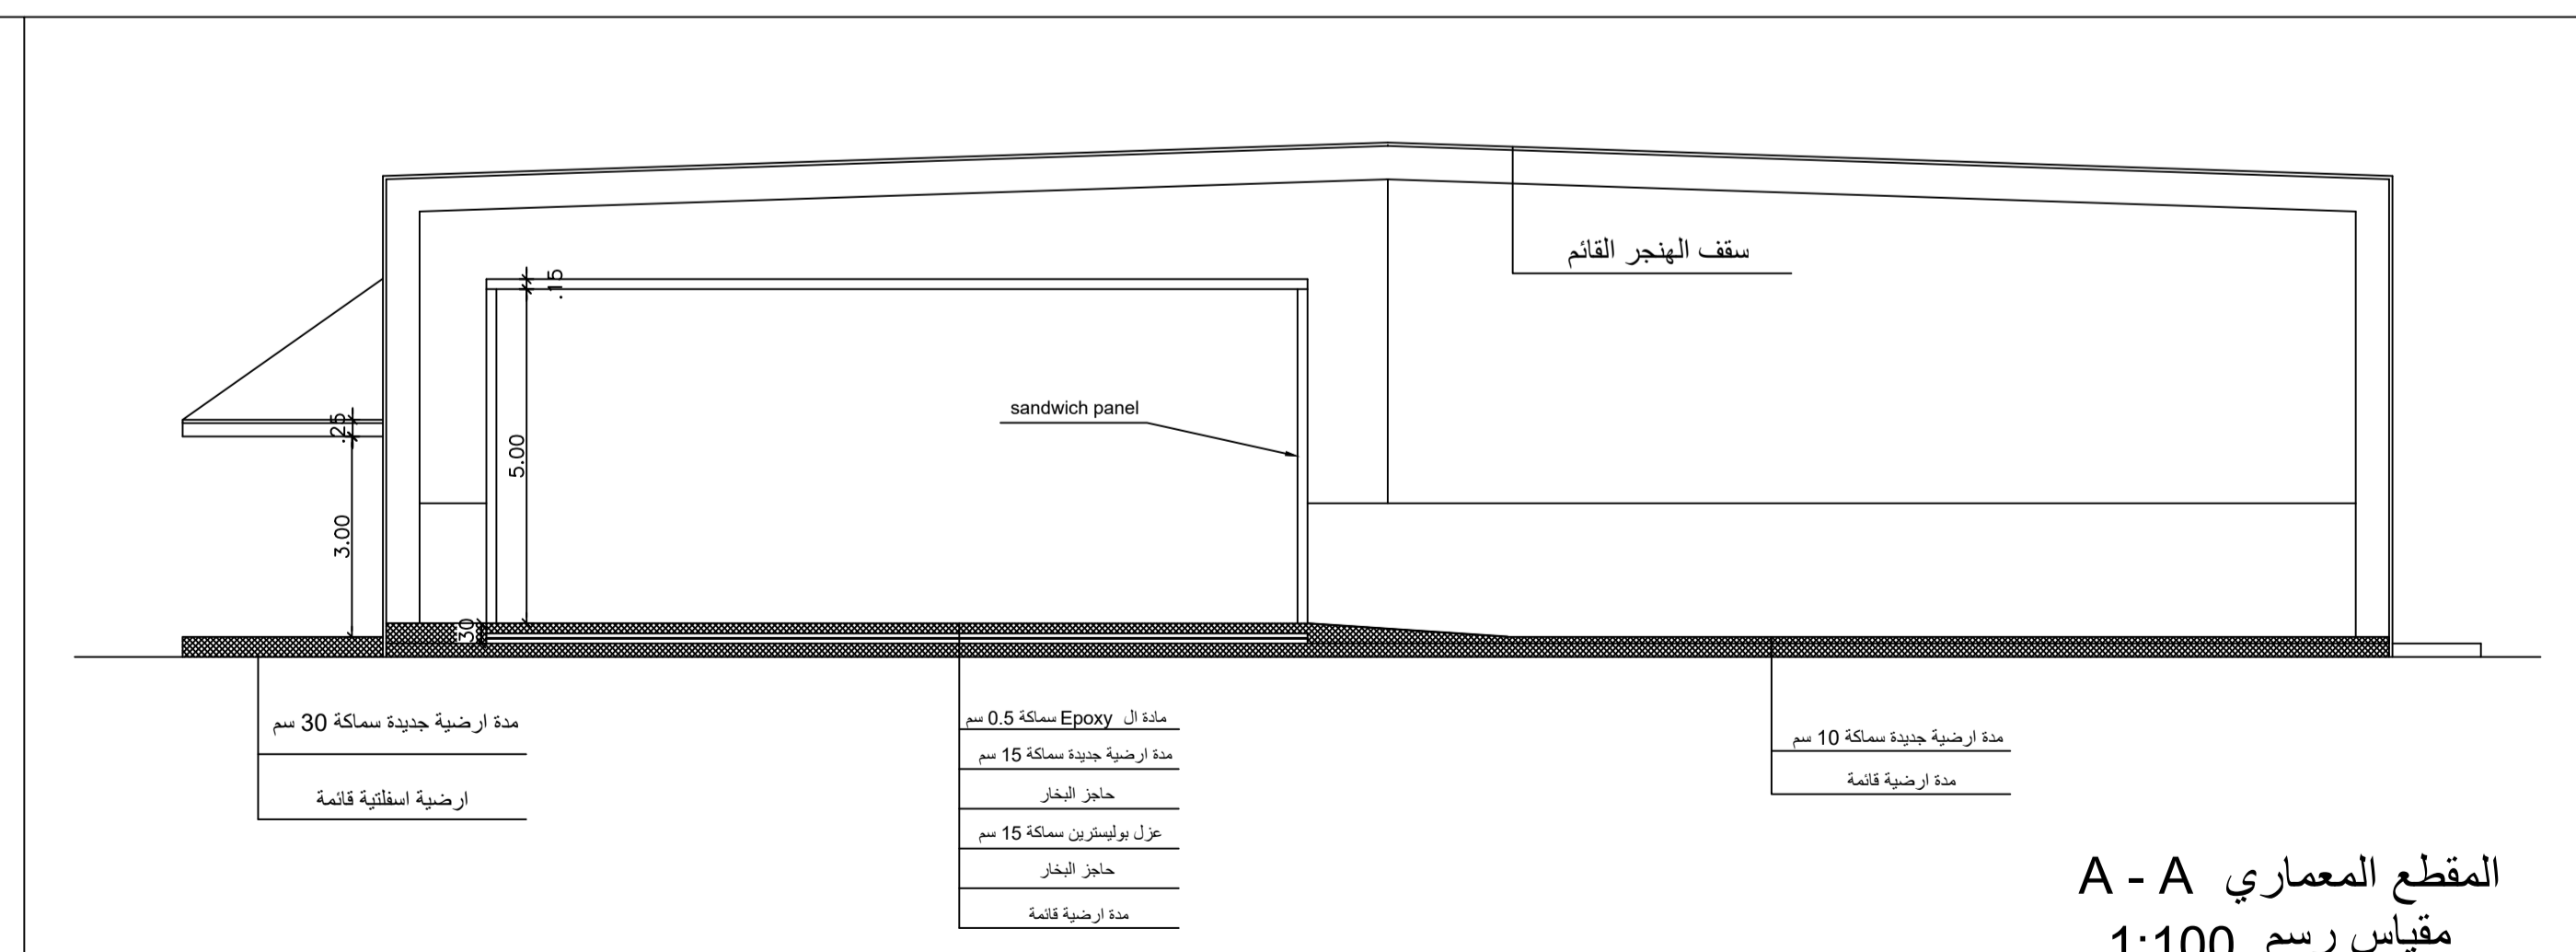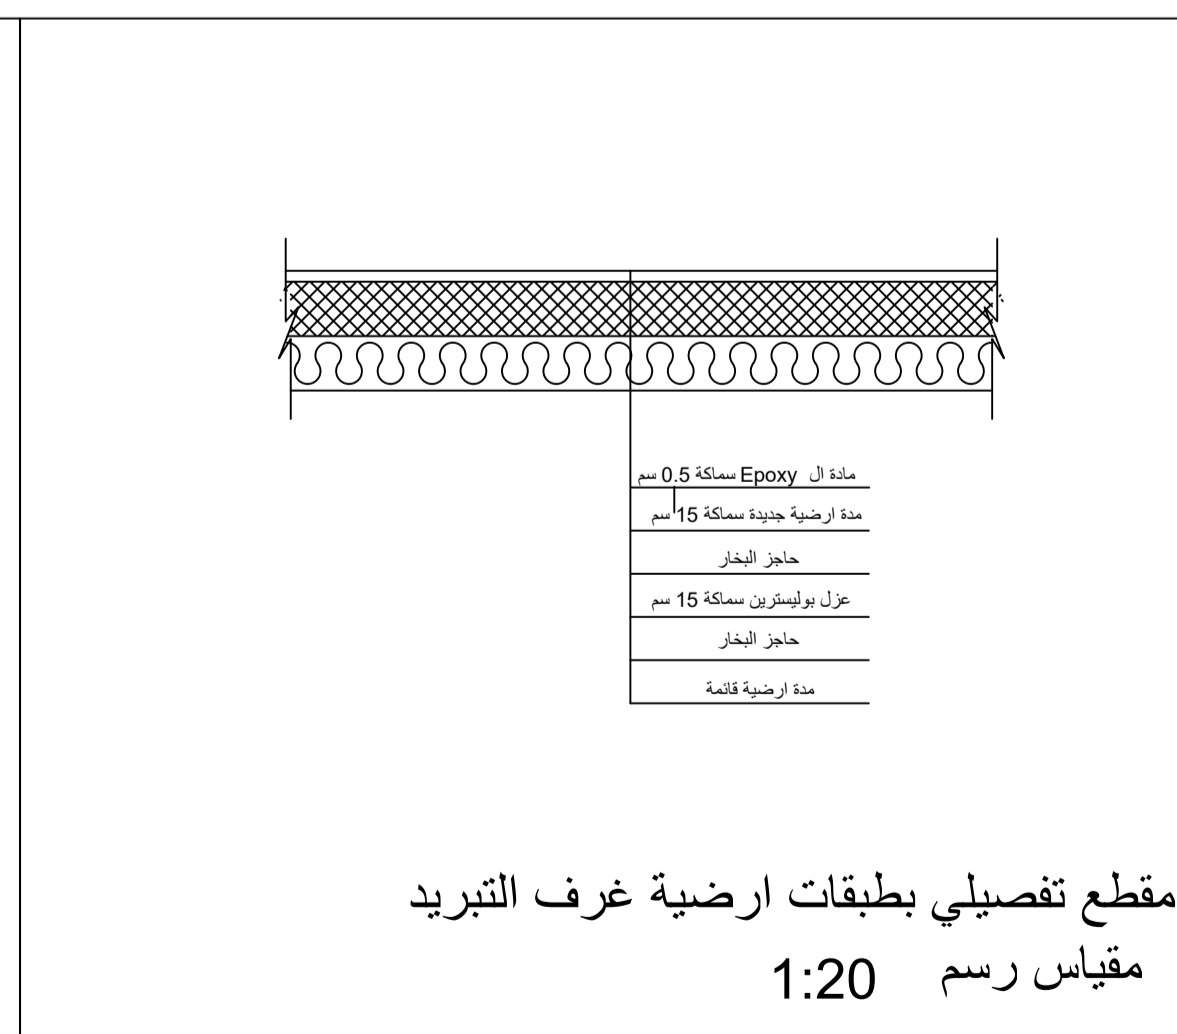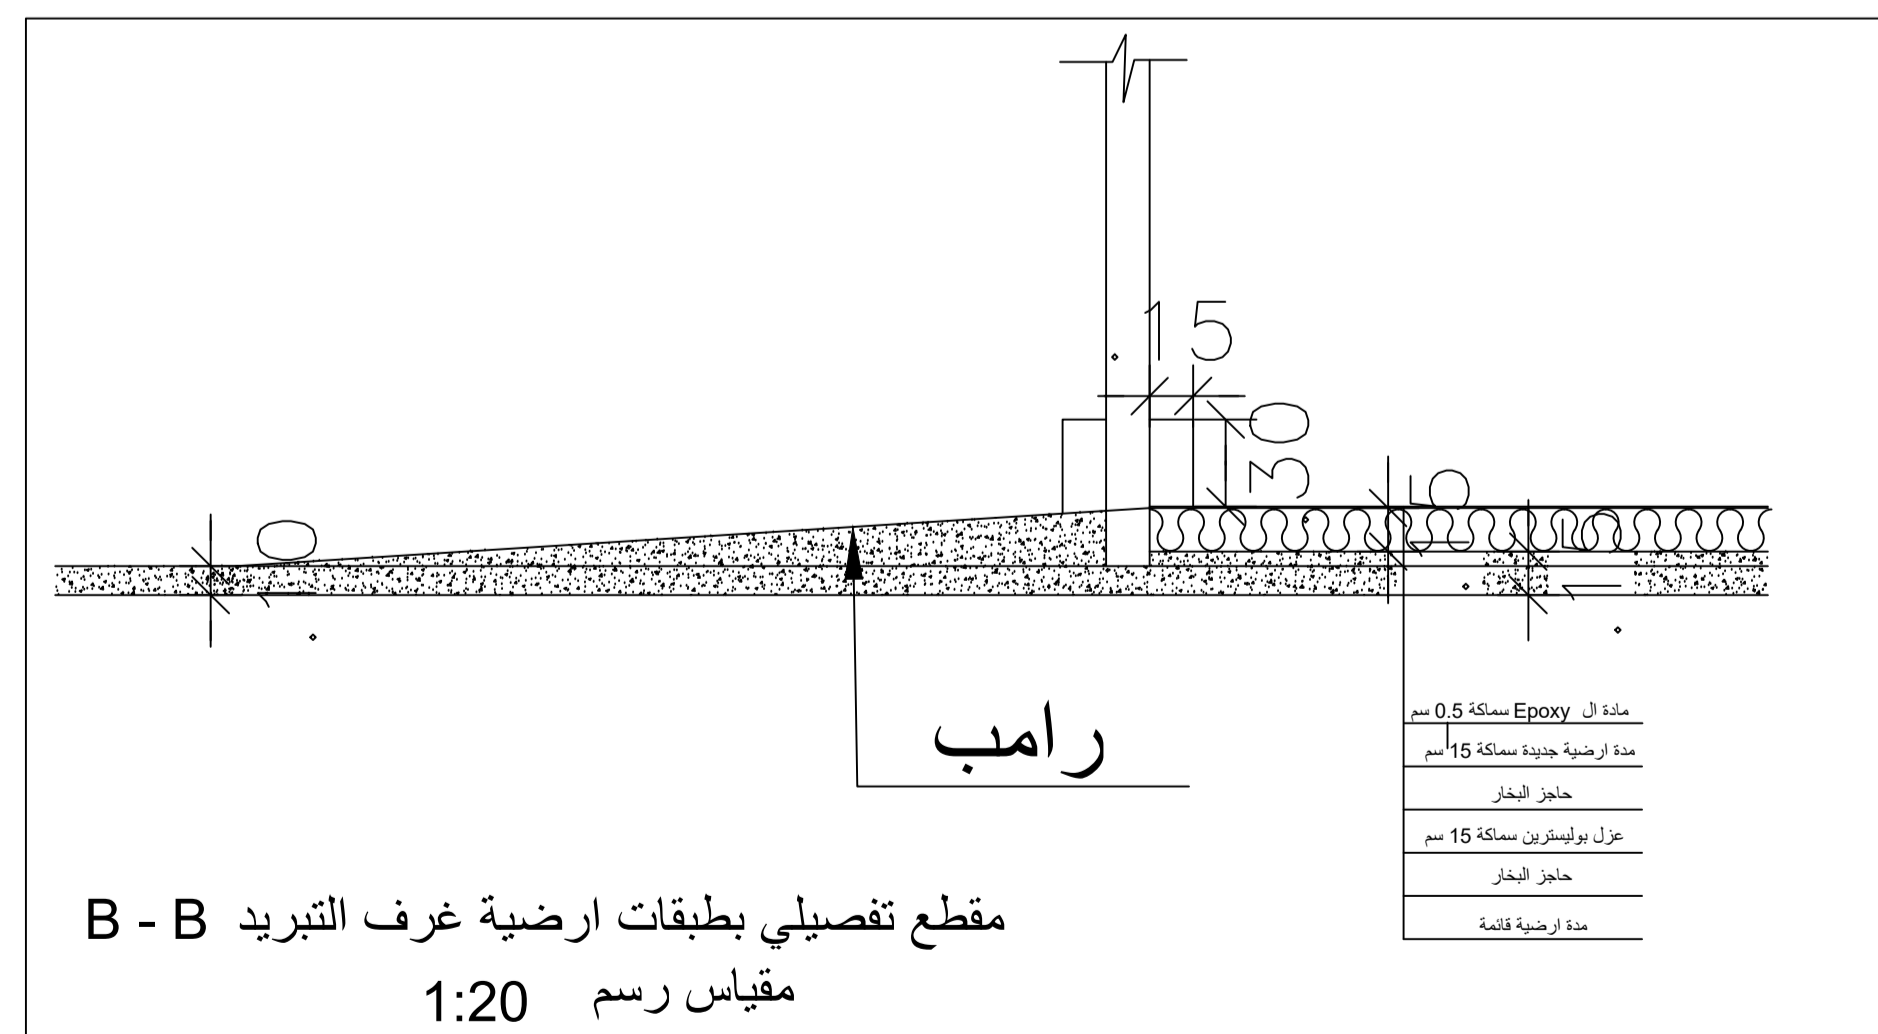

٢٠٢٦	التاريخ	مر, تالا محمود على عباد ٢١٨٧٦٧	رسم	تصميم المهندسة		البريموك الفرعي	رقم الحوض	الشركة العامة الاردنية للصومع و التموين	المالك
ع °	رقم اللوحة	مقاطع و واجهات معمارية	اسم اللوحة	تدقيق المهندس		معماريون مهندسون مستشارون	٨٤	رقم القطعة	الرمثا