



الرائد العربي

معماريون - مهندسون مستشارون

Al-Raed Al-Arabi

المالك الشركة العامة الاردنية للصوامع و التموين ذ م م

رقم القطعة ٨٤ + ٨٣ + ٦٠

مساحة القطعة

نوع التنظيم

رقم الحوض

اليرموك الغربي

الموقع

محافظة اربد - لواء الرمثا

التاريخ

٢٠٢٥ ٨

المهندس المعماري

م. محمد صابر سمارة

٢٥١١

المهندس المدني

م. هاشم علي درويش ابوكويك

١٢٥١٤٩

المهندس الكهربائي


م. ندى عبدالقادر عبدالكريم حميدى ٤٠٣٢٠٩

المهندس الميكانيكي


م. عبدالله مصطفى عبدالله هوش ٣٠٦٥١١

فحص التربة

خرسانة عادية

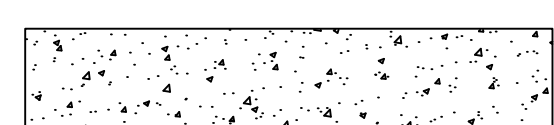


حجر نظيف

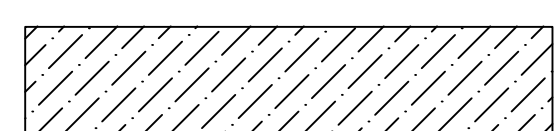


طوب اسمنتى




خرسانة مسلحة

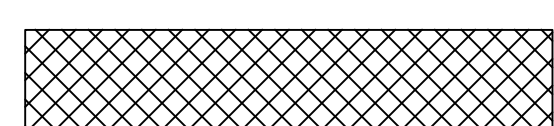

بناء قائم

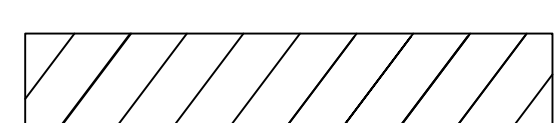

بناء مقترح

 

جدول
المساحات

الطوابق

قائم

مقترح

التسوية
الثانية

التسوية
الاولى

ارضى


اول

ثانى


ثالث

رابع


مكرر
الدرج

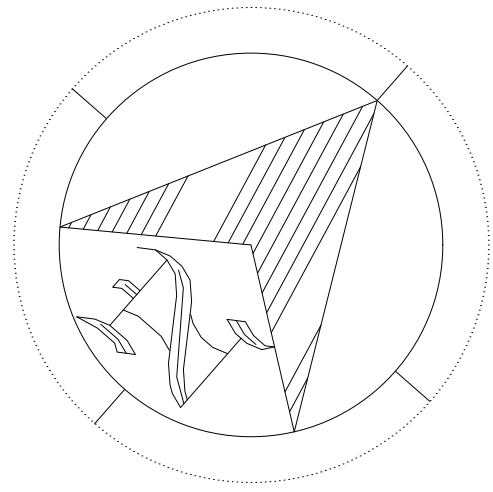


part 1 out of 3

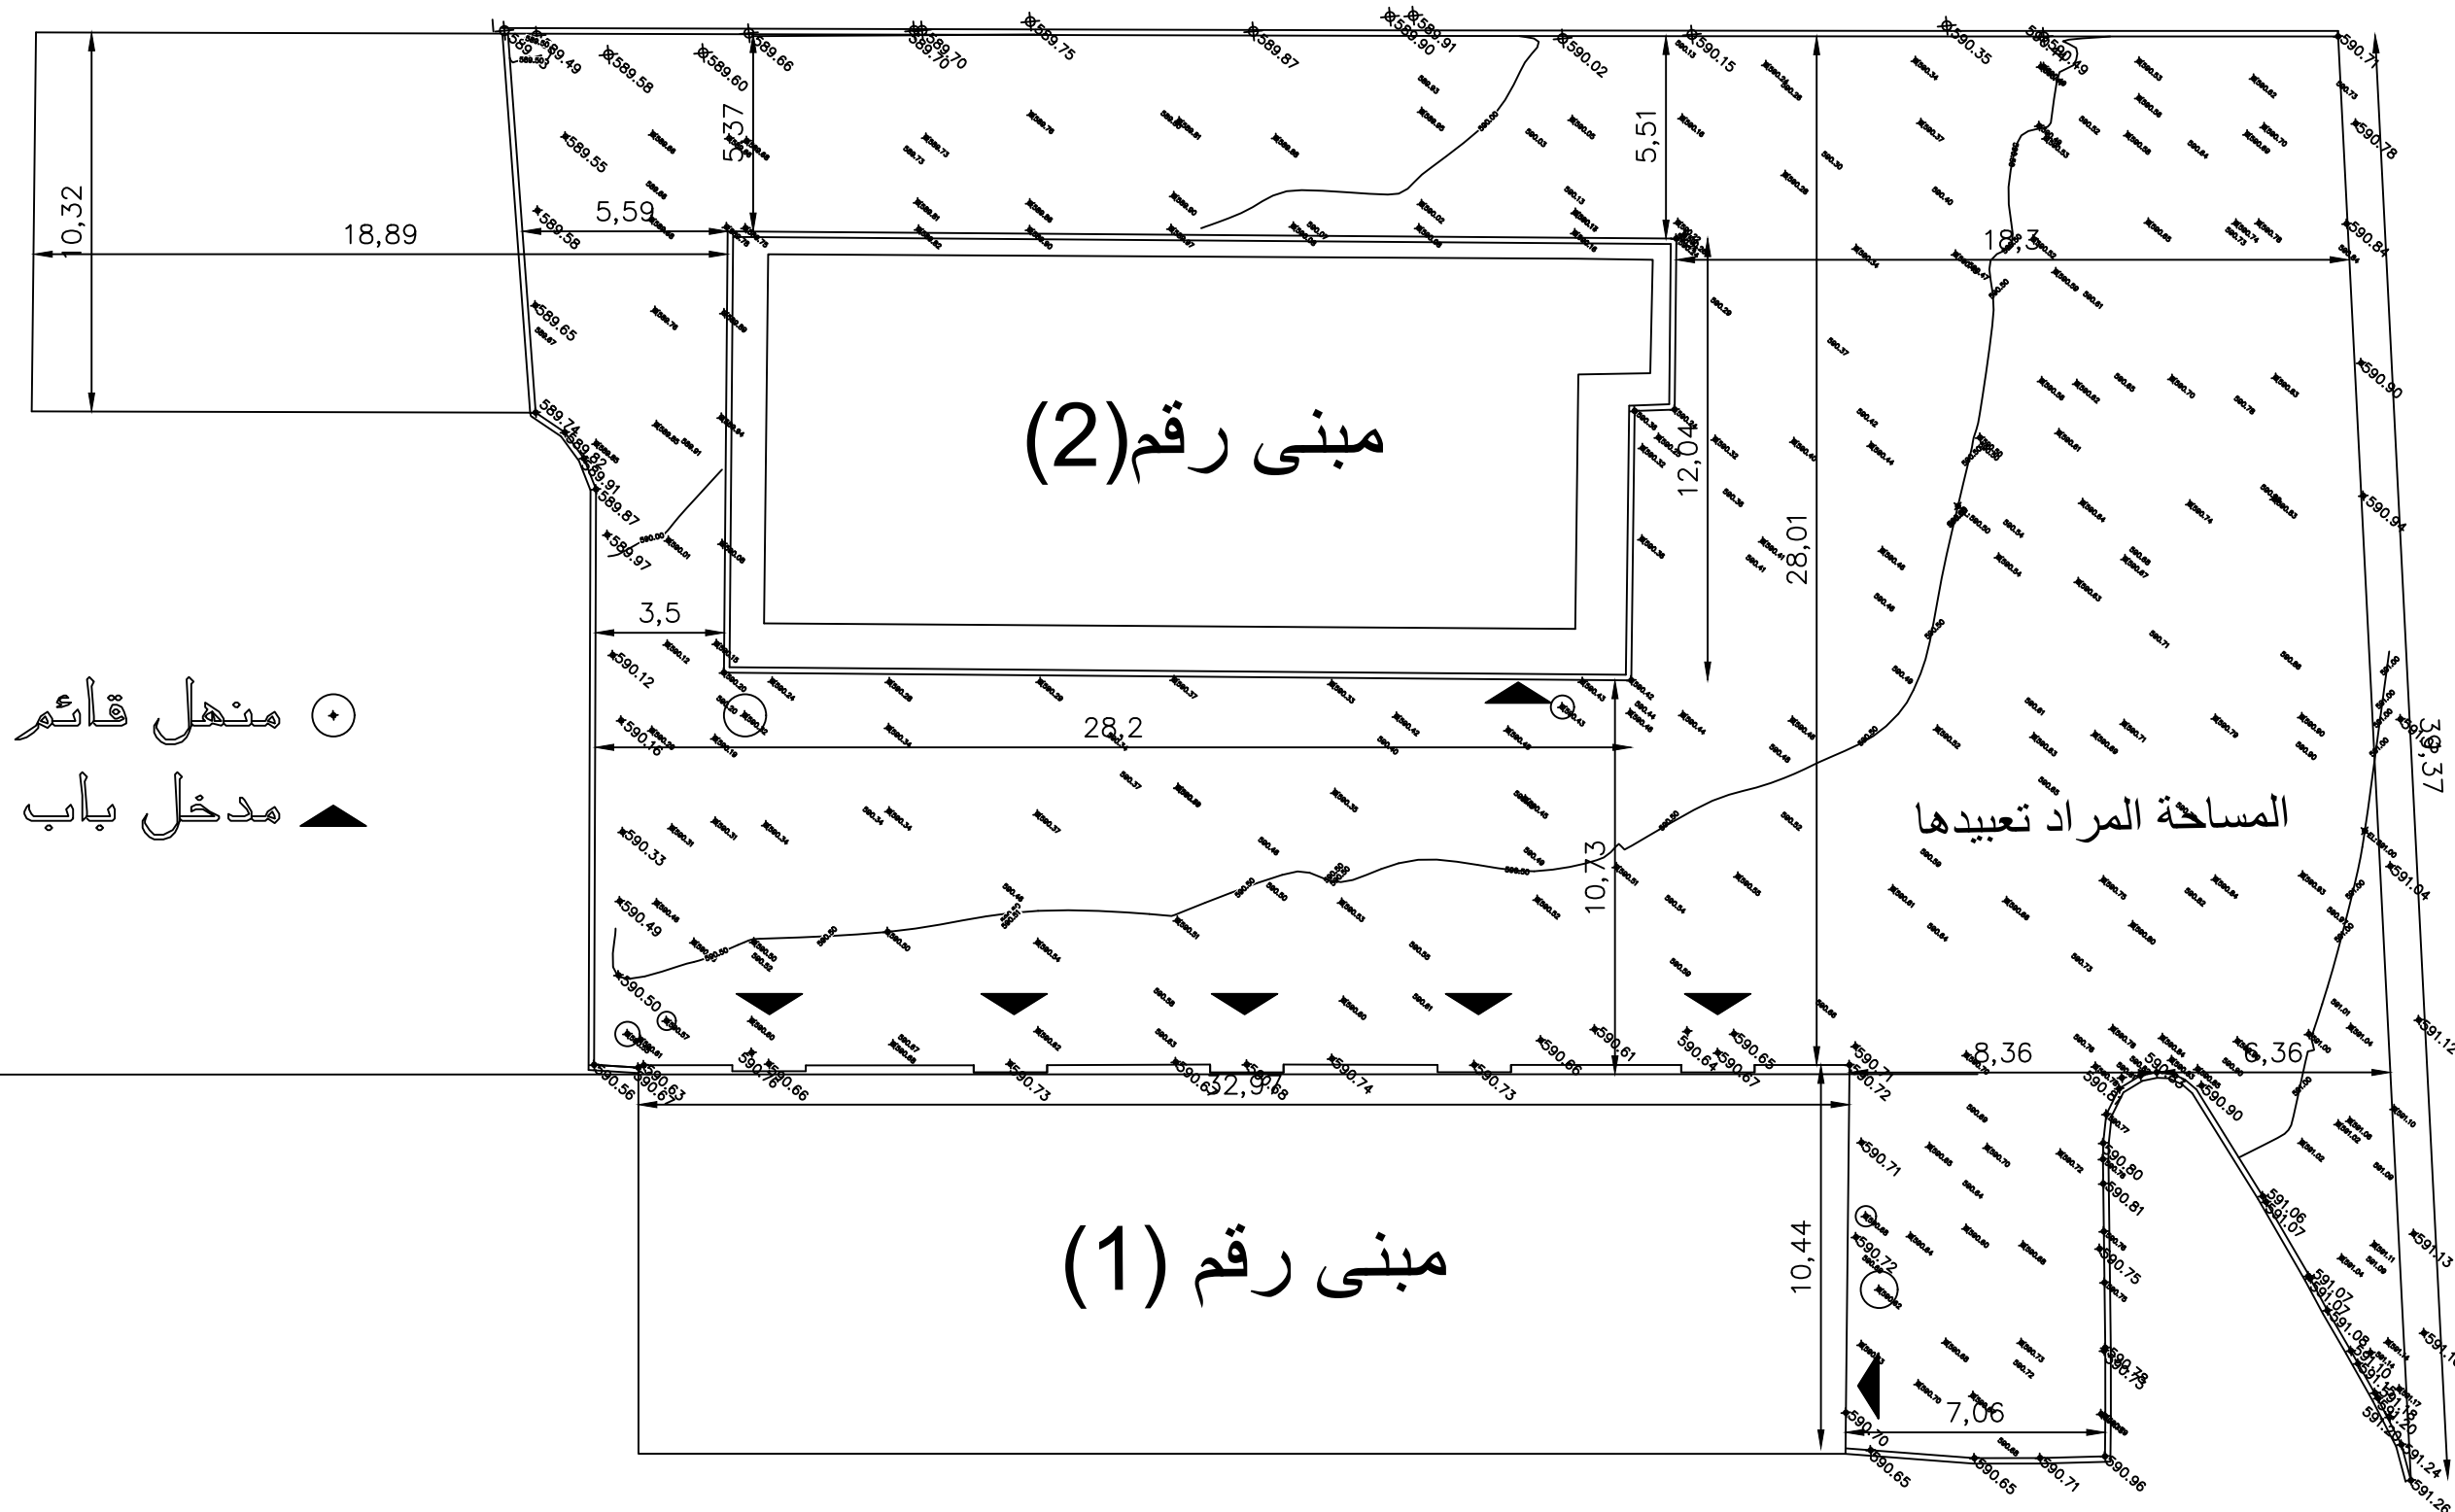

part 3 out of 3

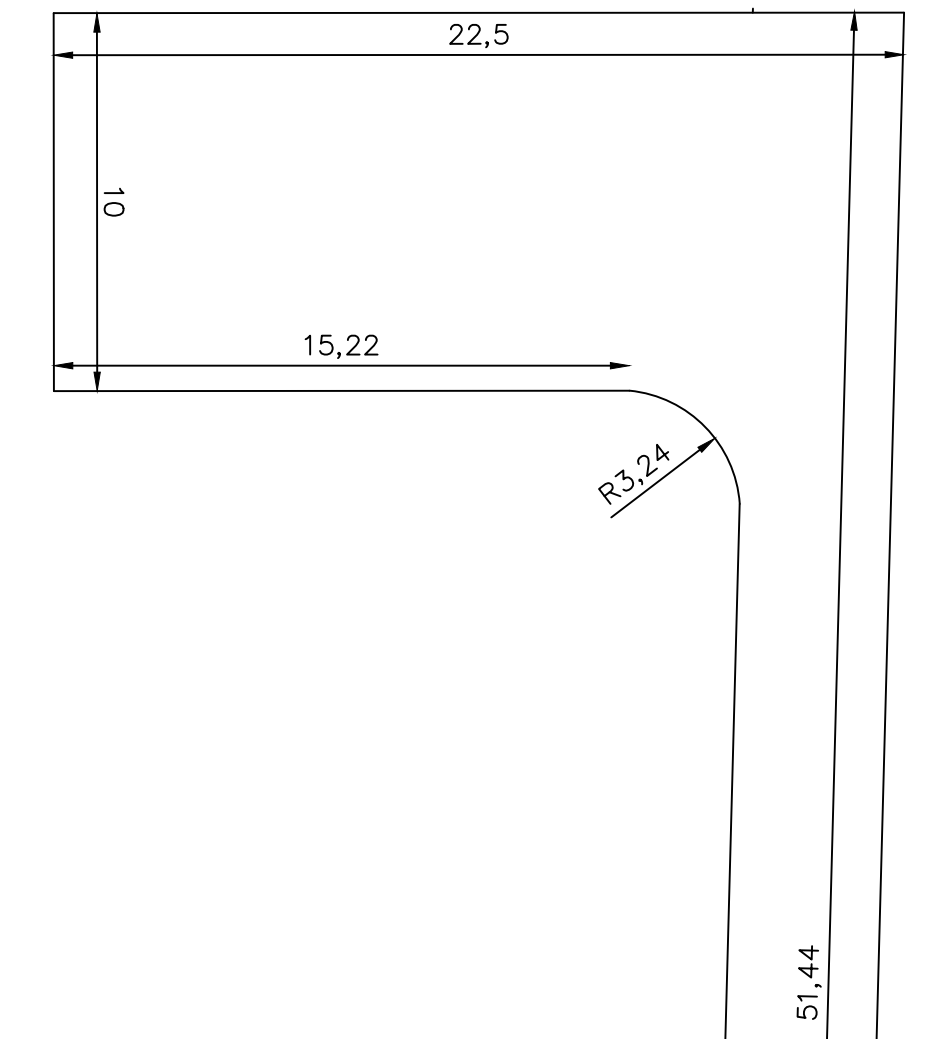

part 2 out of 3


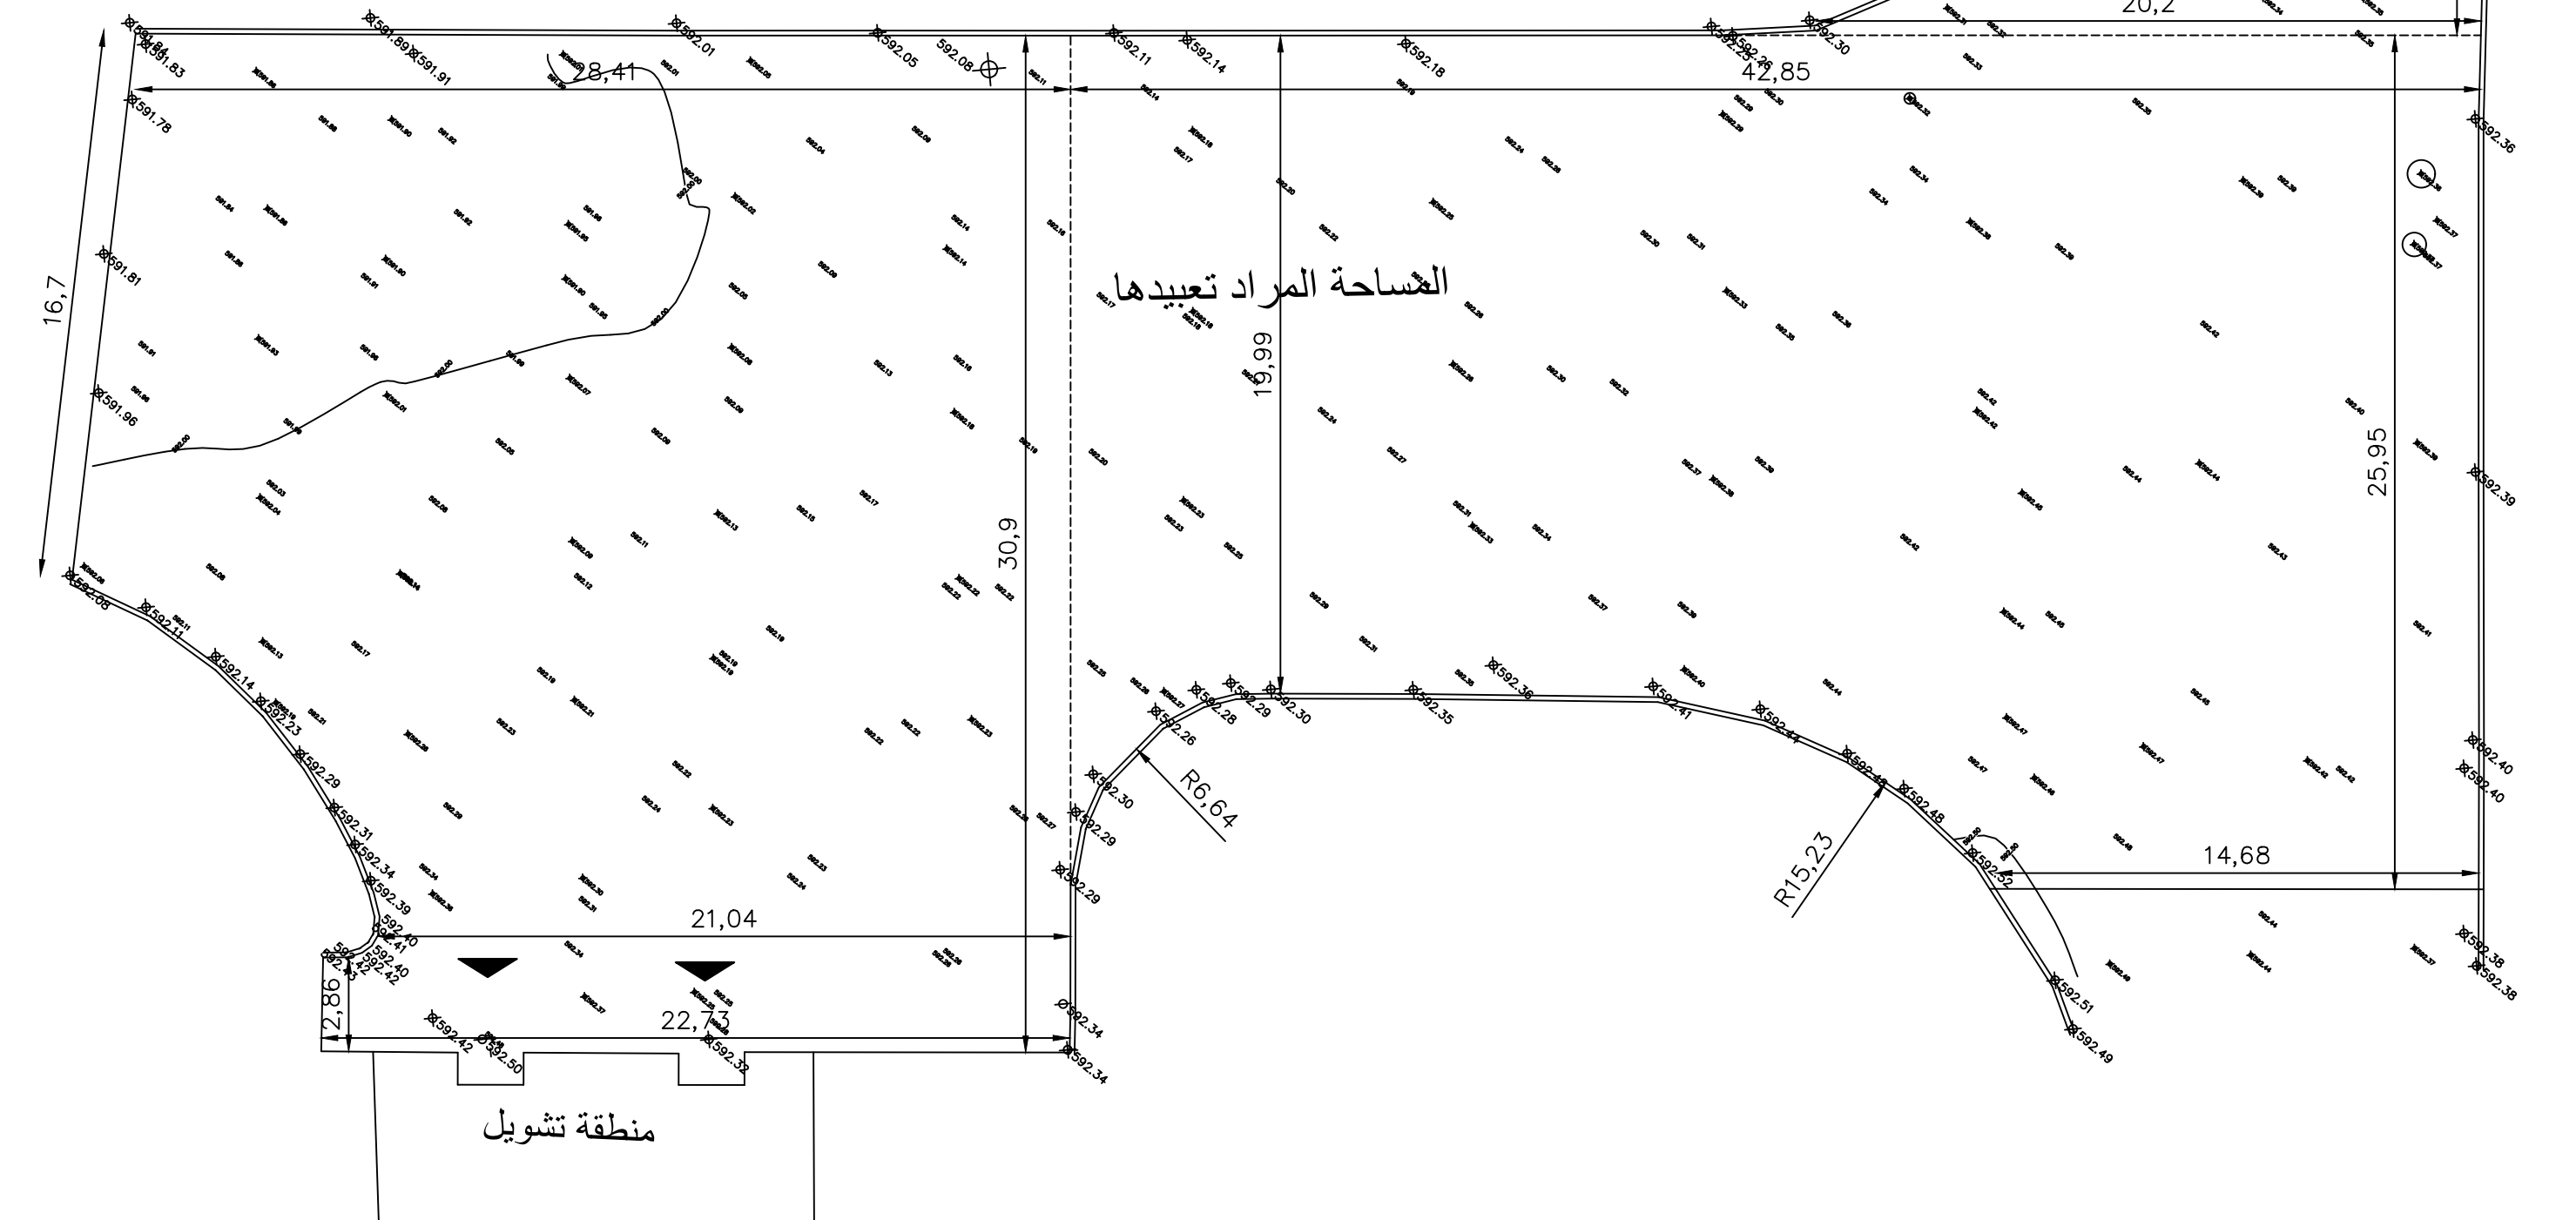


الموقع العام الحالي
١ - ٢٠٠

المالك	الشركة العامة الاردنية للصوامع و التموين ذ م م	رقم الحوض	اليرموك الغربي	تصميم المهندس	م. هاشم علي درويش ابوكويك	١٢٥١٤٩	رسم	اسم اللوحة	مخطط الموقع العام الطبوغرافي	رقم اللوحة	١	٢٠٢٥ ٨
الموقع	محافظة اربد - لواء الرمطا	رقم القطعة	٨٤ + ٨٣ + ٦٠	تدقيق المهندس	م. هاشم علي درويش ابوكويك	١٢٥١٤٩	اسم اللوحة	مخطط الموقع العام الطبوغرافي	رقم اللوحة	١	٢٠٢٥ ٨	١





الرائد العربي
معماريون مهندسون مستشارون

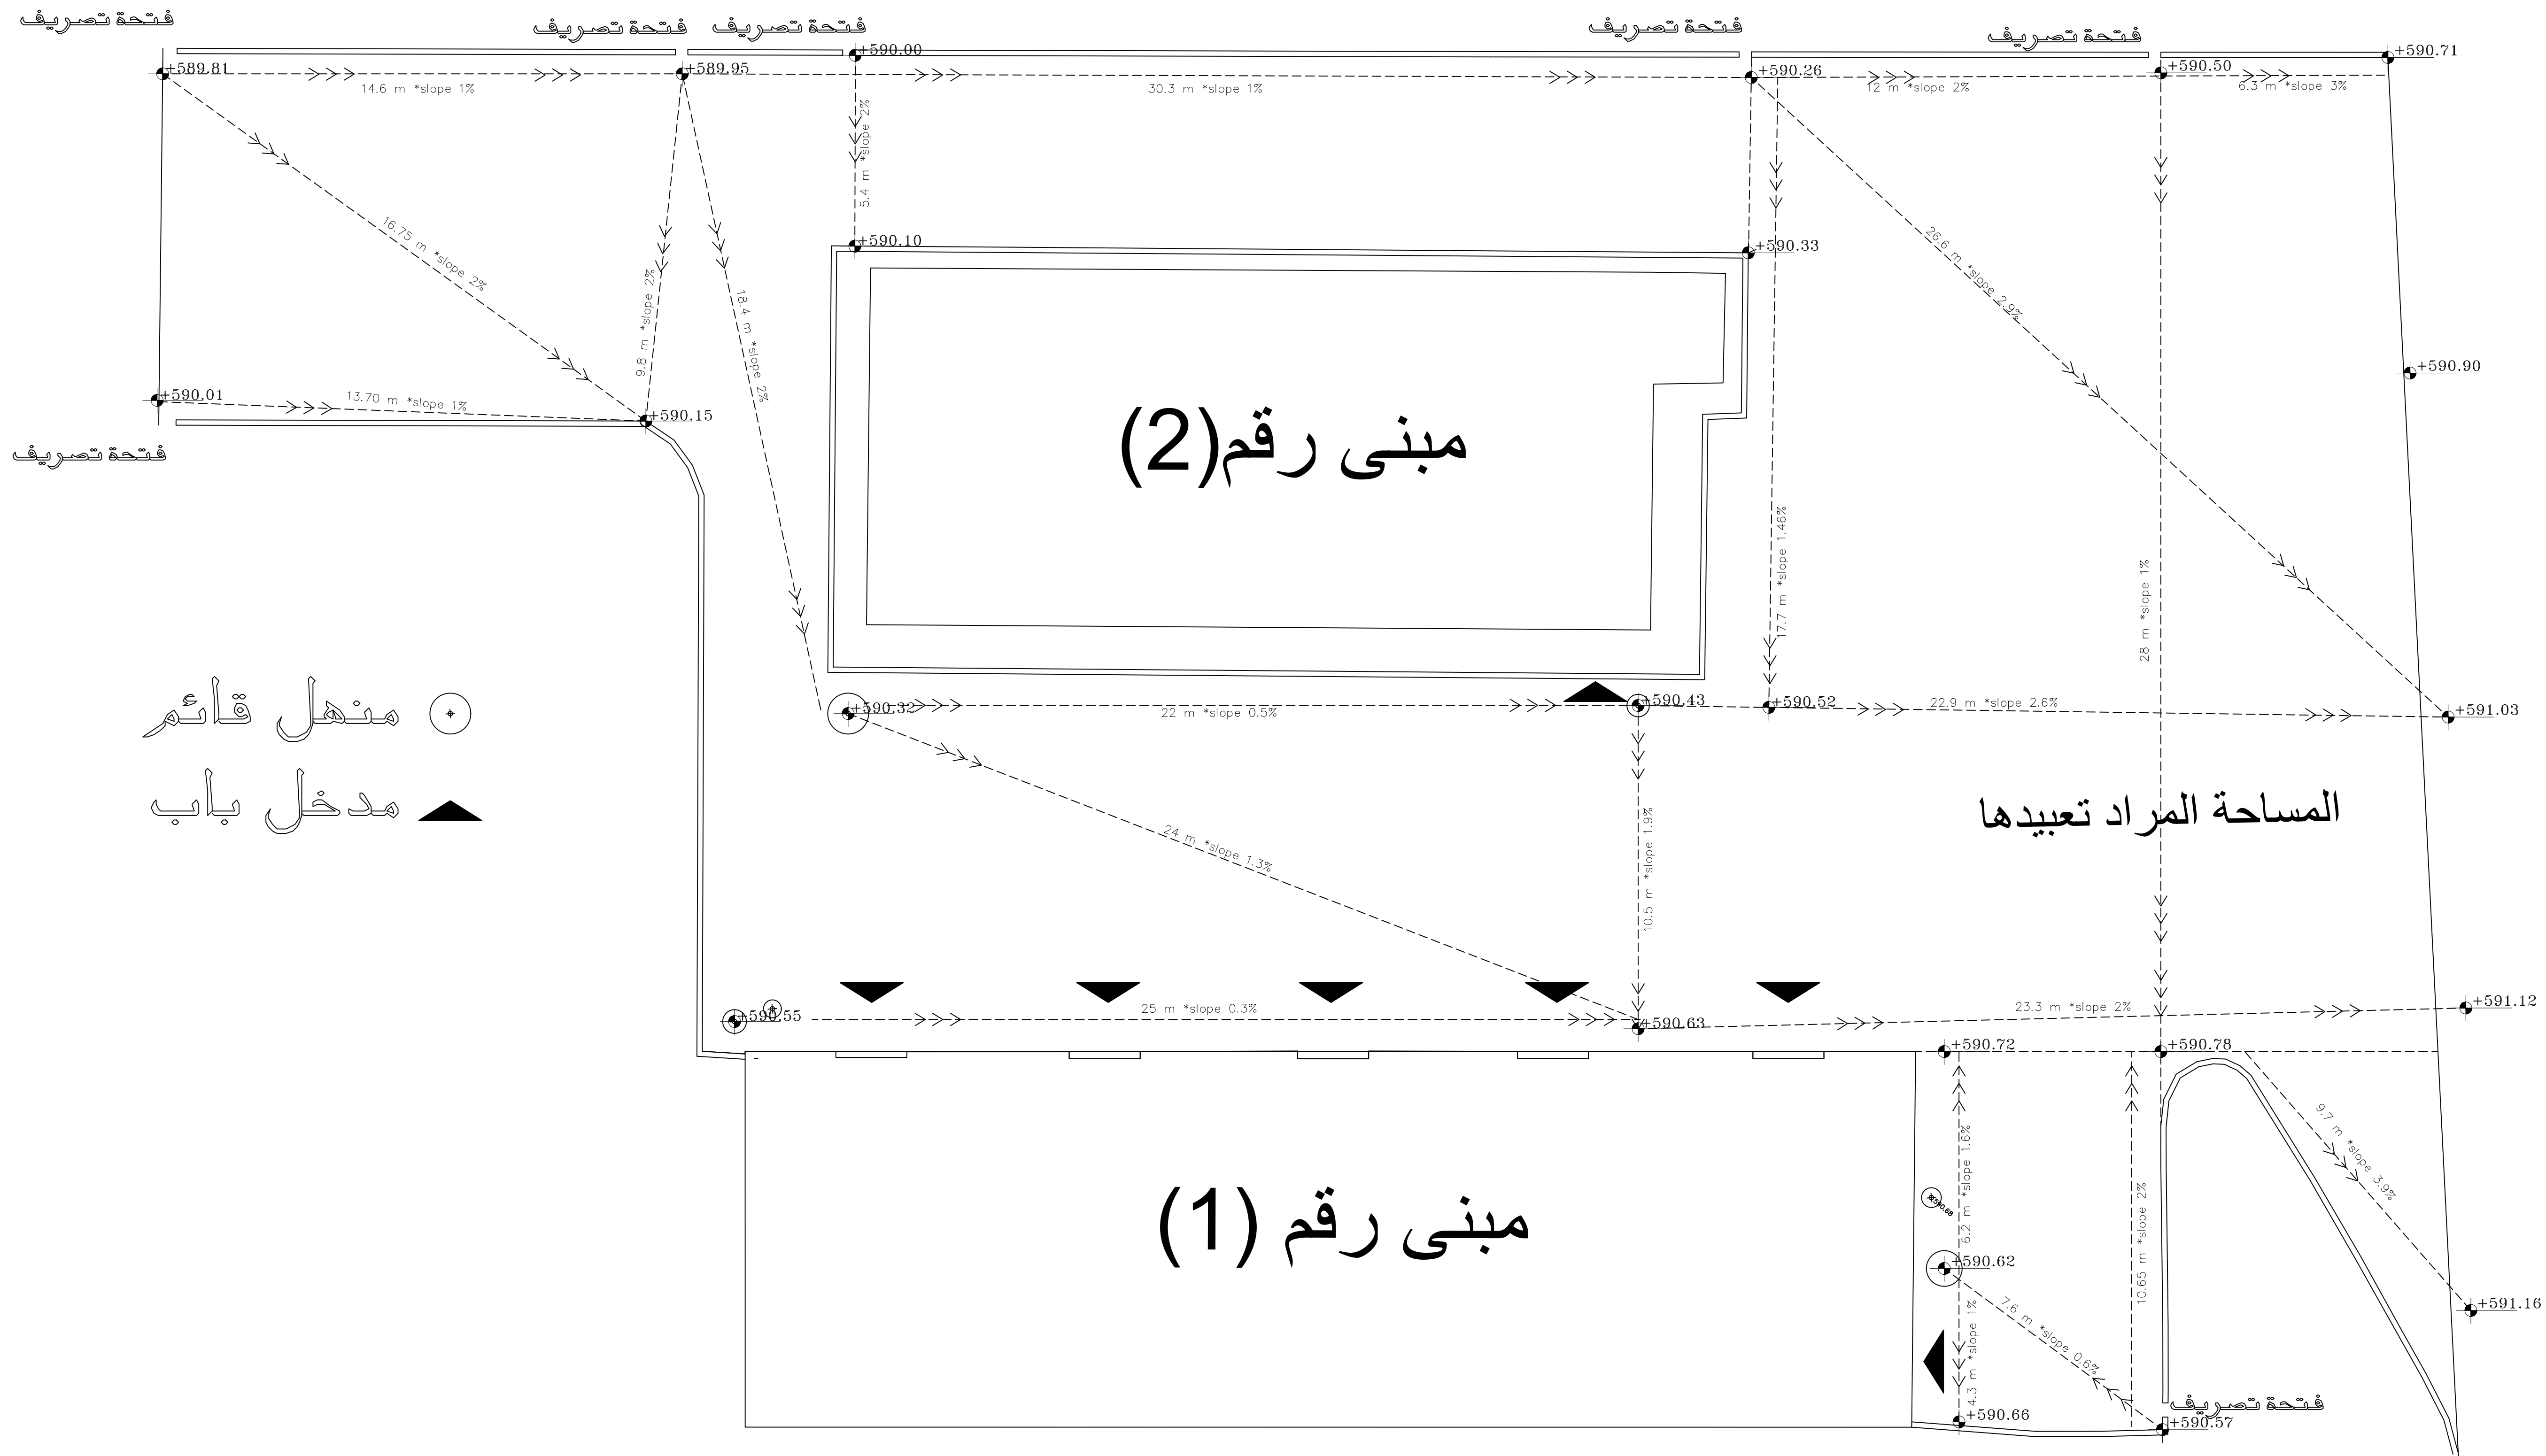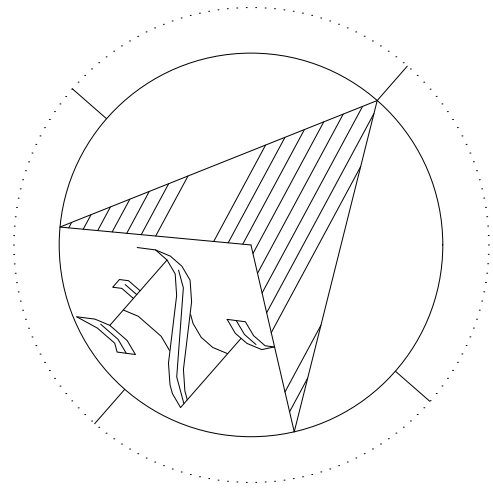

part 1 out of 3


١٠٠ - ١



٢٠٢٥ ٨	التاريخ		رسم	١٢٥١٤٩	مر، هاشم علي درويش ابوكويك	تصميم المهندس	 الرائد العربي معماريون - مهندسون - مستشارون	البرموك الغربي	رقم الحوض	الشركة العامة الاردنية للصوامع و التموين ذ م م	المالك
٢	رقم اللوحة	مخطط الميول في المنطقة الاولى	اسم اللوحة	١٢٥١٤٩	مر، هاشم علي درويش ابوكويك	تدقيق المهندس		٨٤ + ٨٣ + ٦٠	رقم القلمعة	محافظة اربد - لواء الرمثا	الموقع

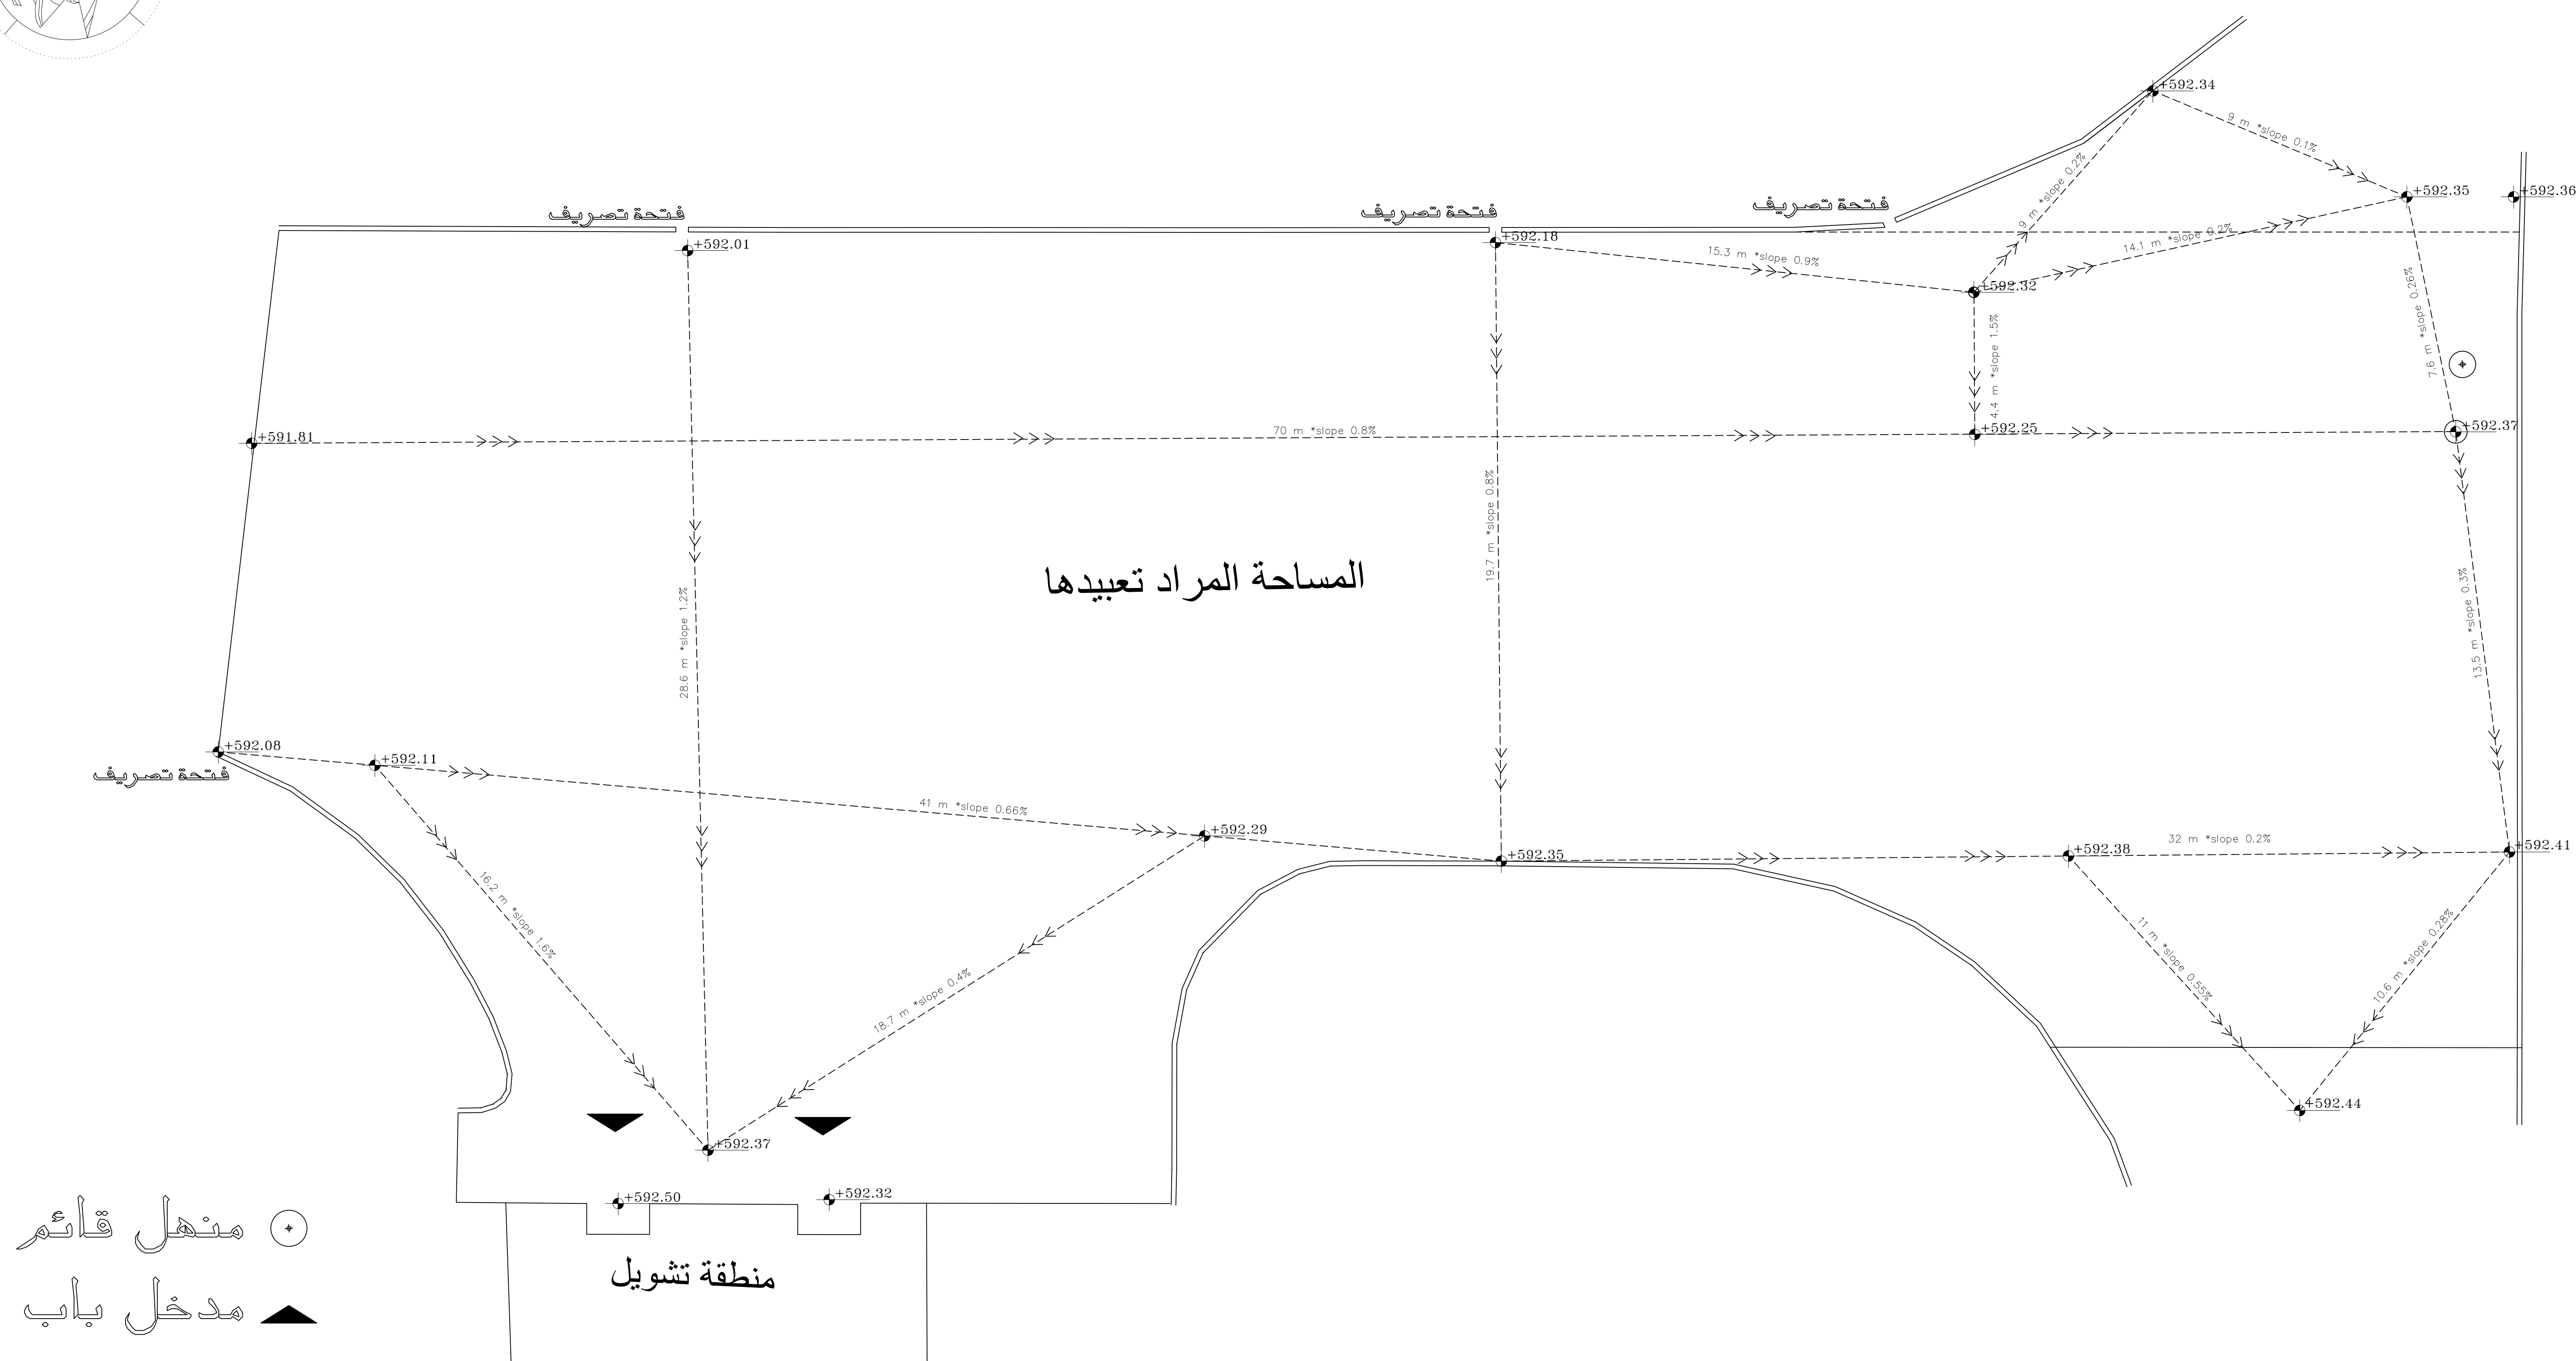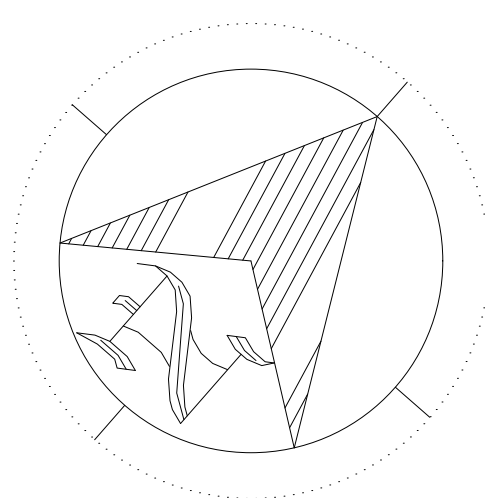

part 2 out of 3

The diagram shows a simple circuit. On the left is a battery symbol (two cells). A wire goes from the positive terminal of the battery to a switch. From the switch, the wire goes to the first light bulb. After the first light bulb, the wire continues to a second light bulb. Finally, the wire returns from the second light bulb to the negative terminal of the battery, completing the circuit.

 المالك	الشركة العامة الاردنية للصوامع و التموين ذ م م	رقم الحوض	البرموك الغربي	 الرائد العربي معماريون مهندسون مستشارون aed Al-Arabi	تصميم المهندس	م. هاشم علي درويش ابو كوكيك	١٧٥١٤٩	رسم	التاريخ	٨ ٢٠٢٥
الموقع	محافظة اربد - لواء الرمثا	رقم القطعة	٨٤ + ٨٢ + ٦٠		تدقيق المهندس	م. هاشم علي درويش ابو كوكيك	١٧٥١٤٩	اسم اللوحة	مخطط المبني في المنطقة الثانية	رقم اللوحة

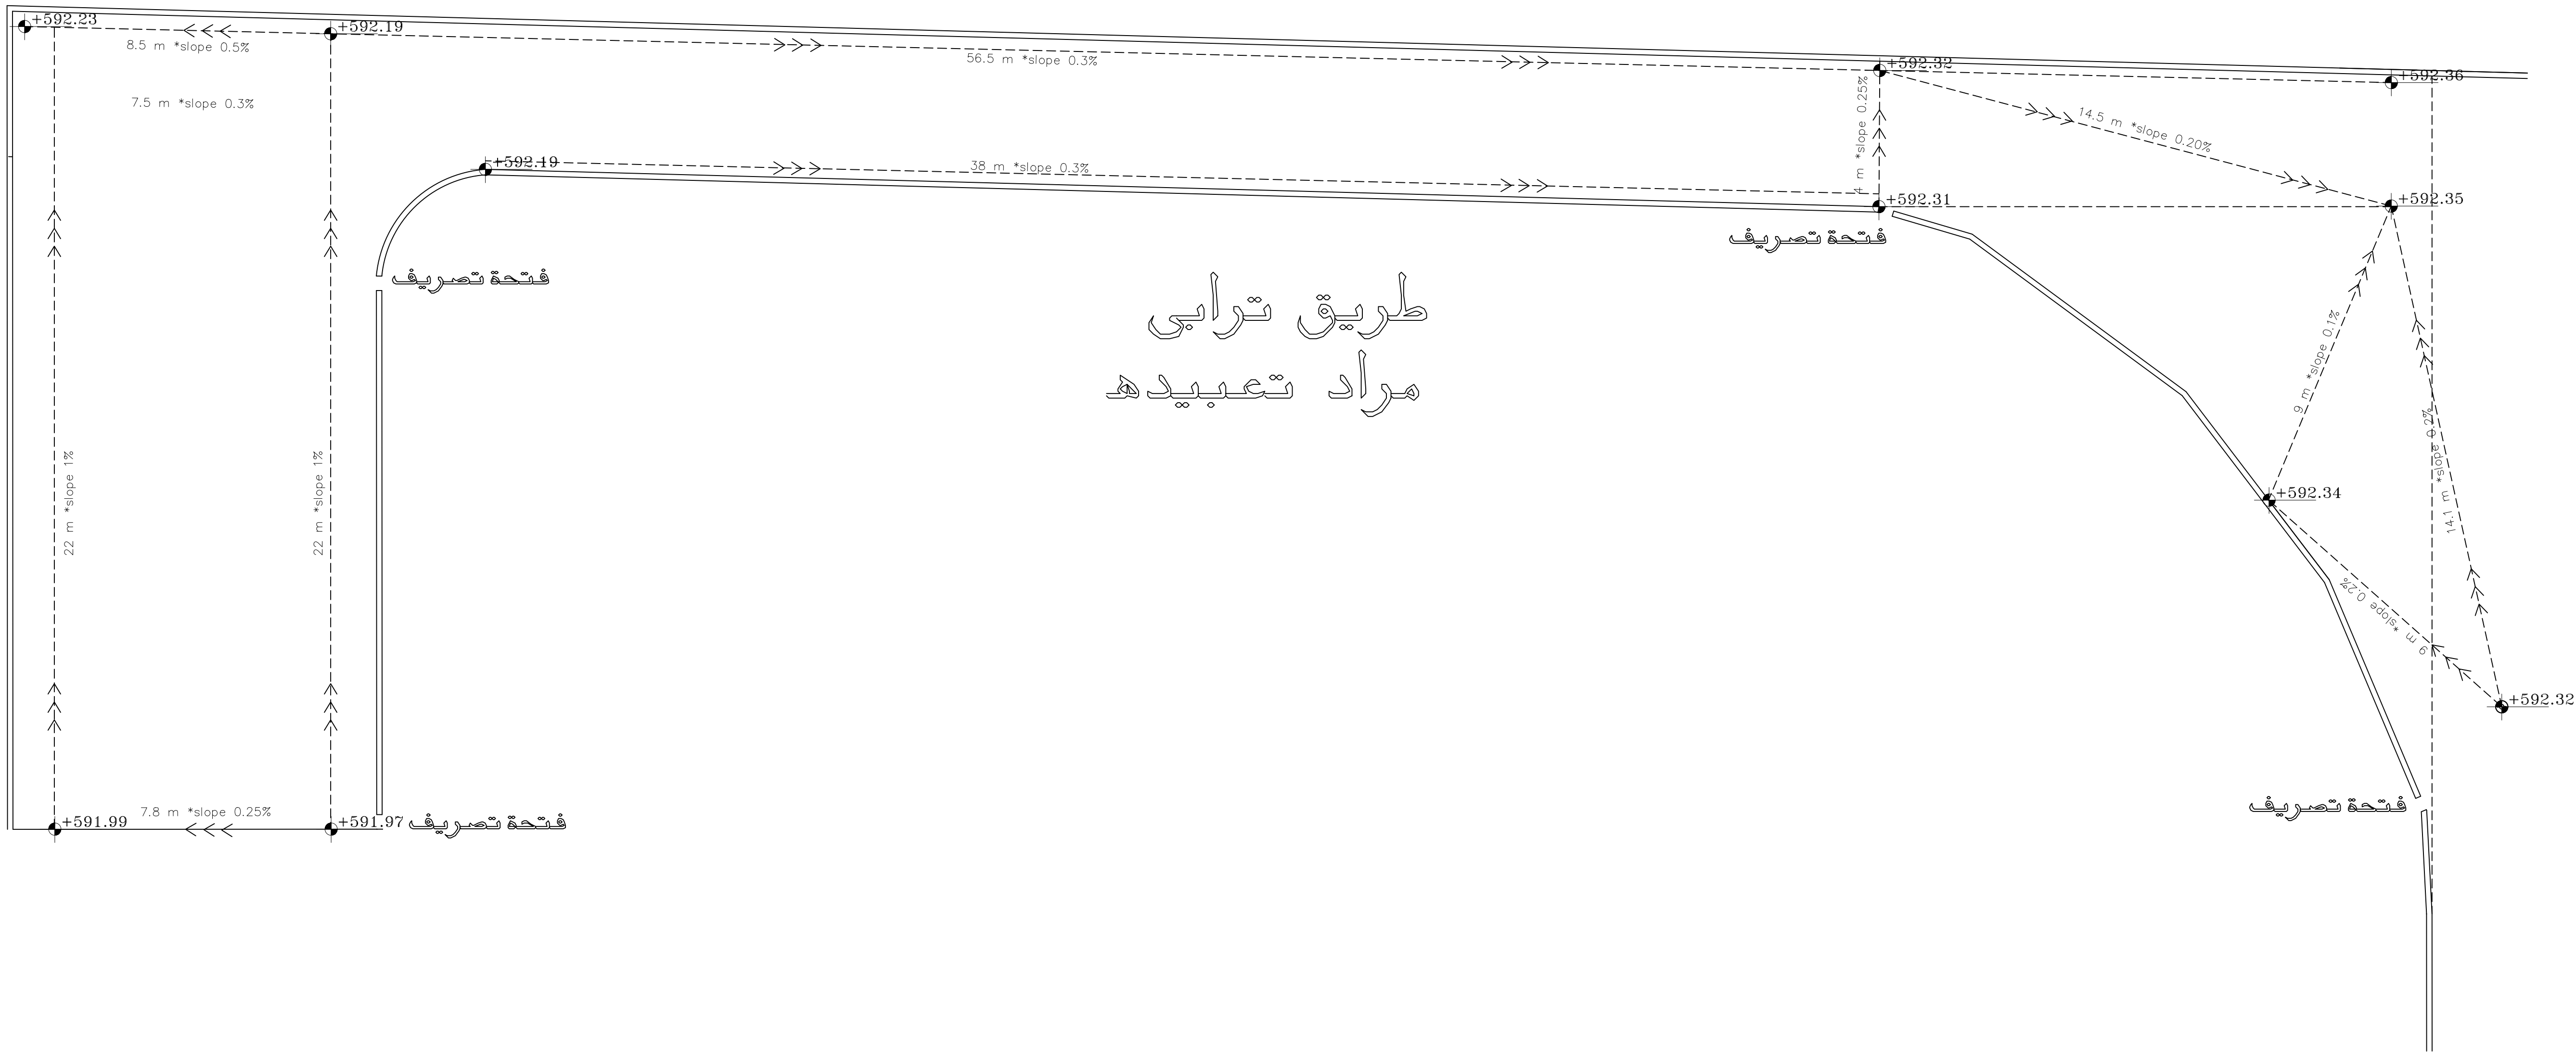
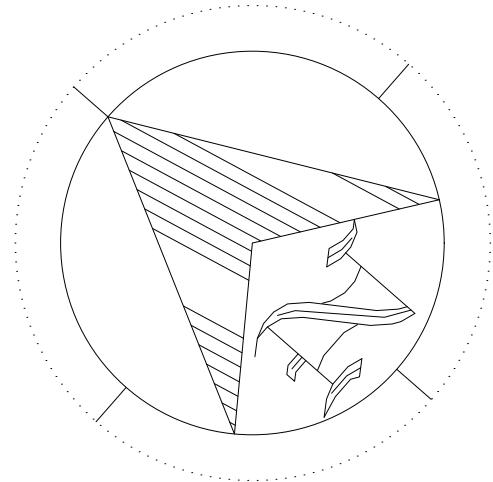


منهـل قائـم

part 3 out of 3

١٠٠ = ١



٢٠٢٥ ٨	التاريخ		رسم	١٢٥١٤٩	مر، هاشم على درويش ابوكويك	تصميم المهندس	 الرائد العربي معماريون - مهندسون - مستشارون	البرموك الغربي	رقم الحوض	الشركة العامة الاردنية للصوامع و التموين ذ م م	المالك
٢	رقم اللوحة	مخطط الميول في المنطقة الثالثة	اسم اللوحة	١٢٥١٤٩	مر، هاشم على درويش ابوكويك	تدقيق المهندس		٨٤ + ٨٣ + ٦٠	رقم القطعة	محافظة اربد - لواء الرمطا	الموقع

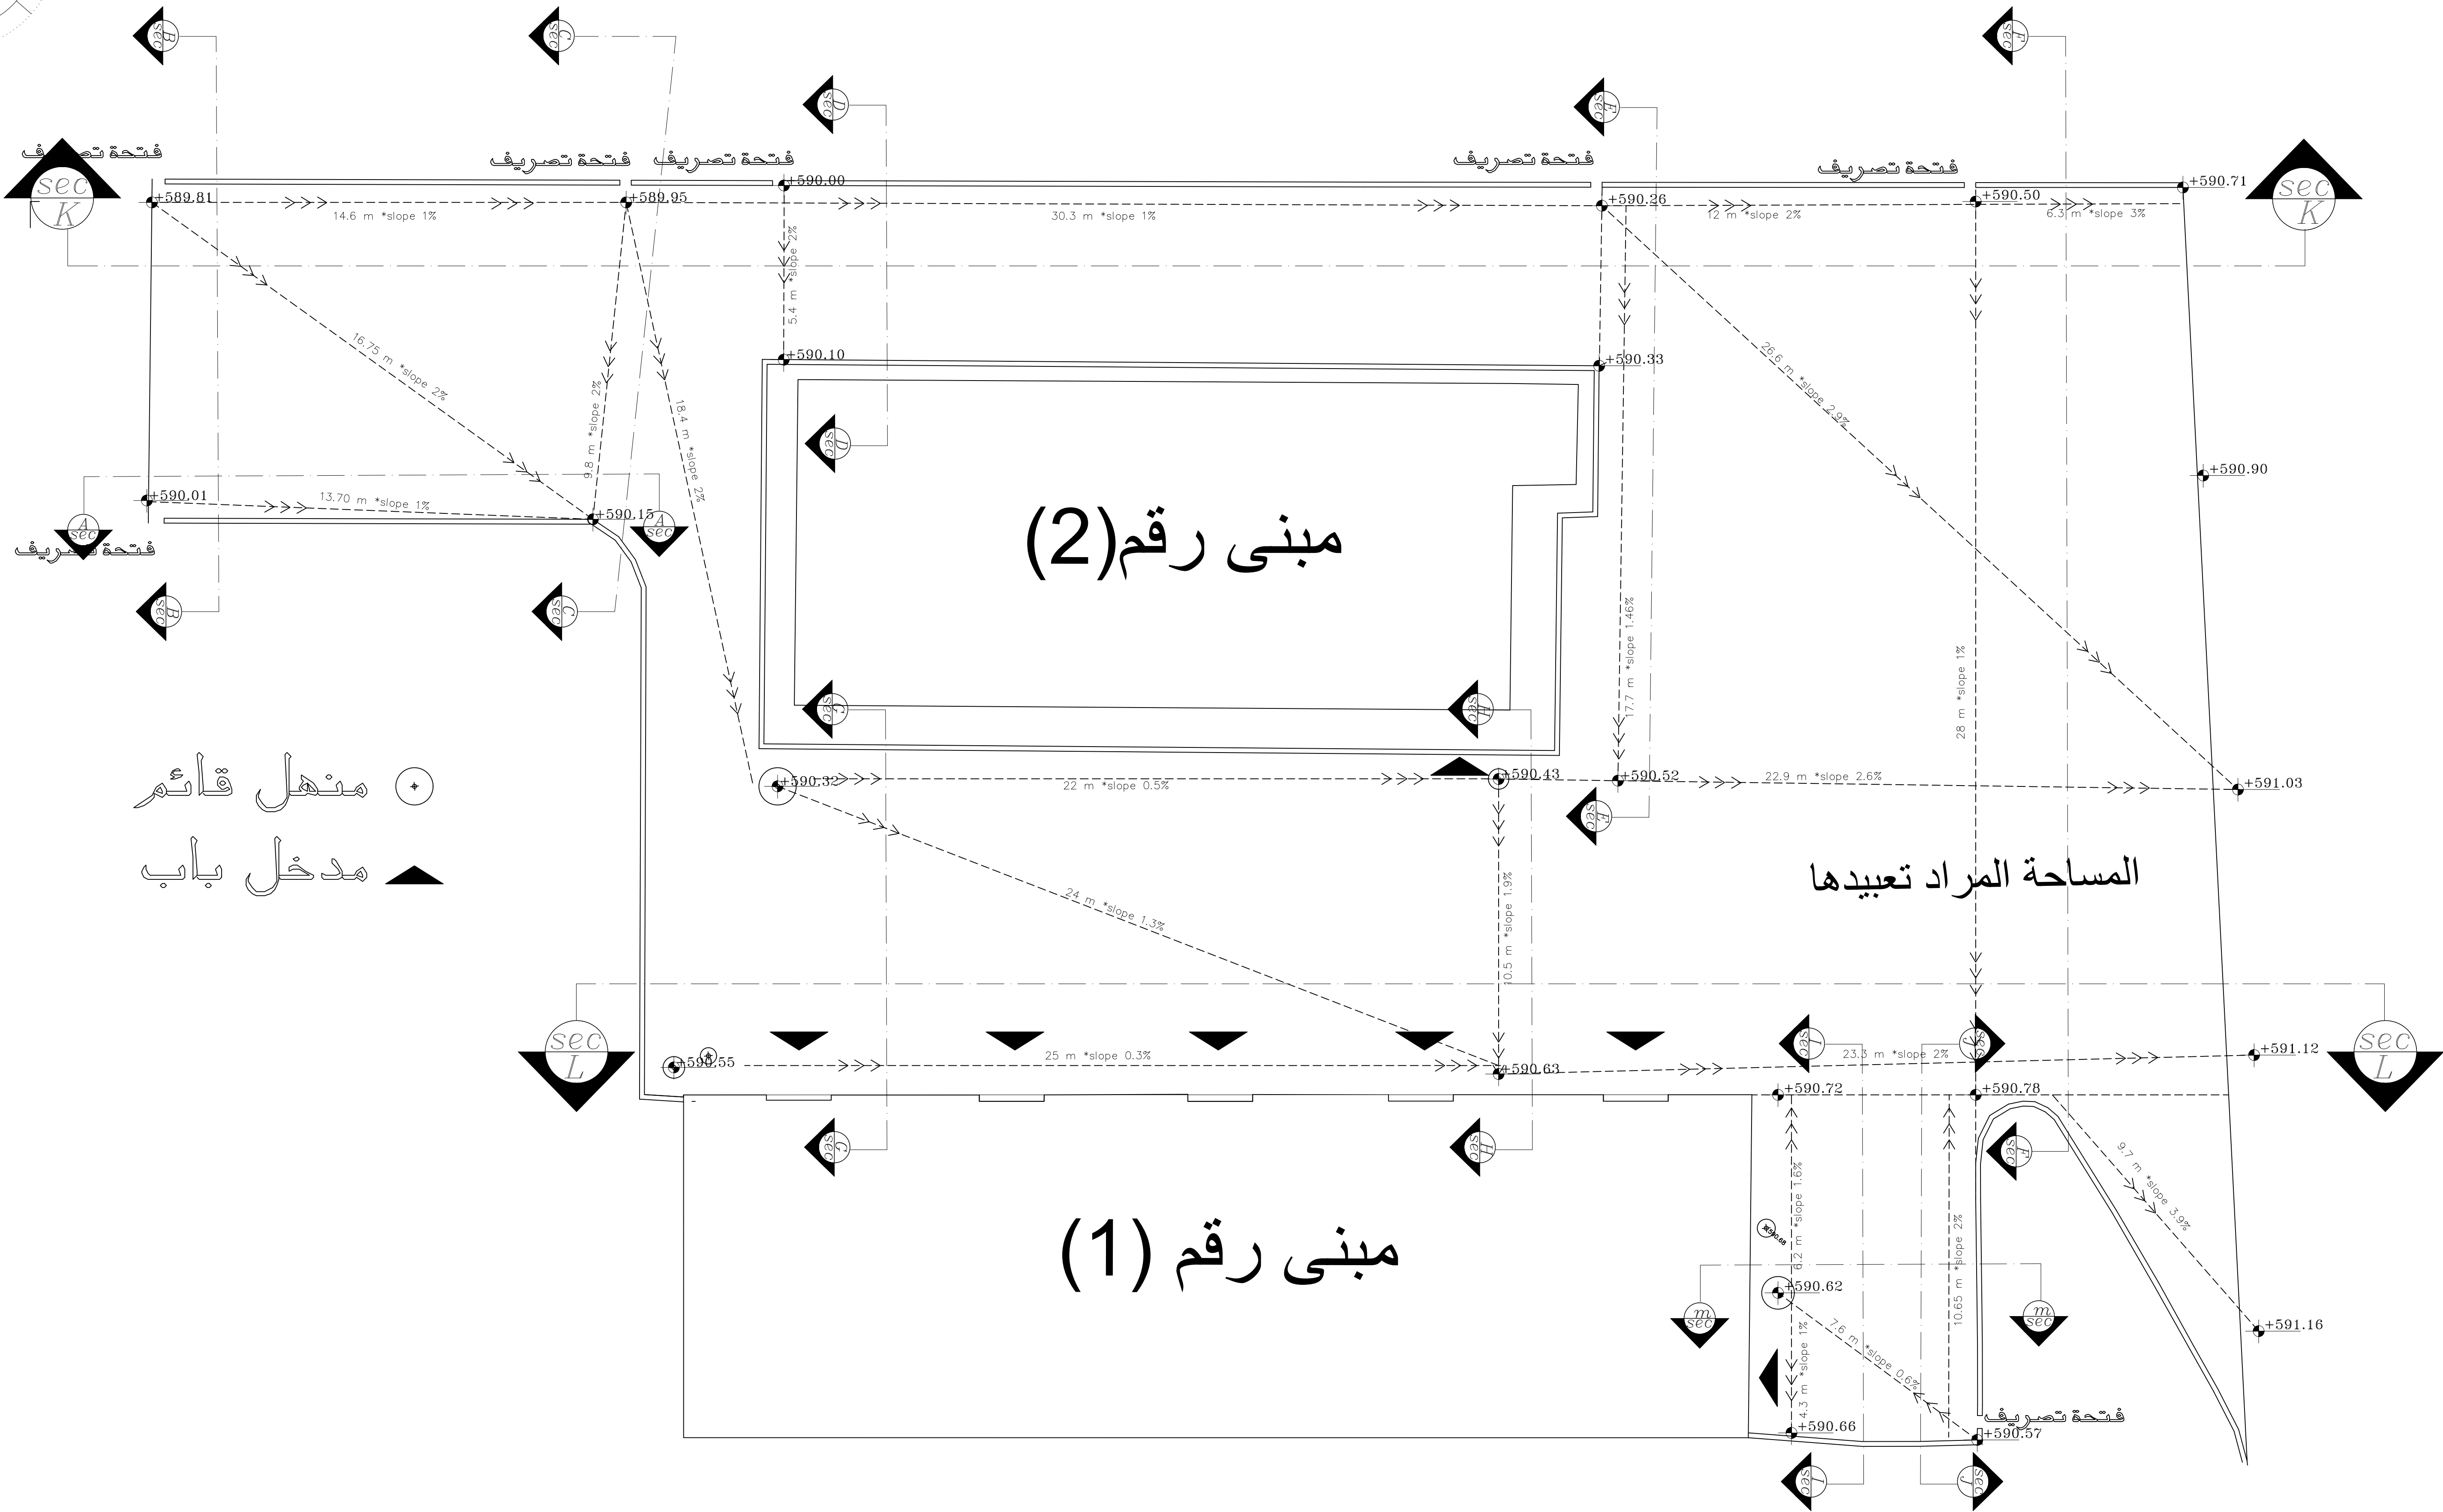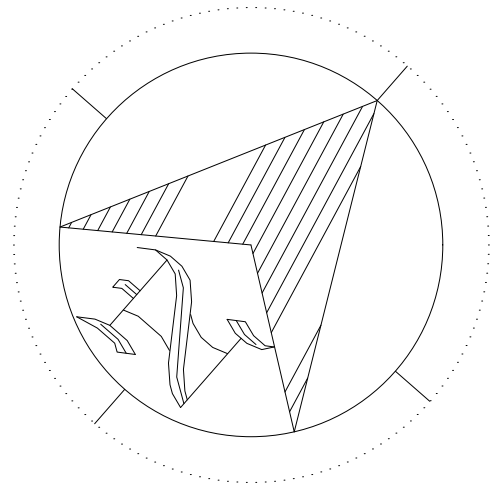



part 1 out of 3


١٠٠ = ١

٢٠٢٥ ٨	التاريخ		رسم	١٢٥١٤٩	م. هاشم علي درويش ابوكويك	تصميم المهندس	 الرائد العربي معماريون - مهندسون - مستشارون	البرموك الغربي	رقم الحوض	الشركة العامة الباردنية للصوامع و التموين ذ م م	المالك
٢	رقم اللوحة	مخطط يوضح خطوط القطع الانشائية للمنطقة الاولى	اسم اللوحة	١٢٥١٤٩	م. هاشم علي درويش ابوكويك	تدقيق المهندس		٨٤ + ٨٣ + ٦٠	رقم القطعة	محافظة اربد - لواء الرمثا	الموقع

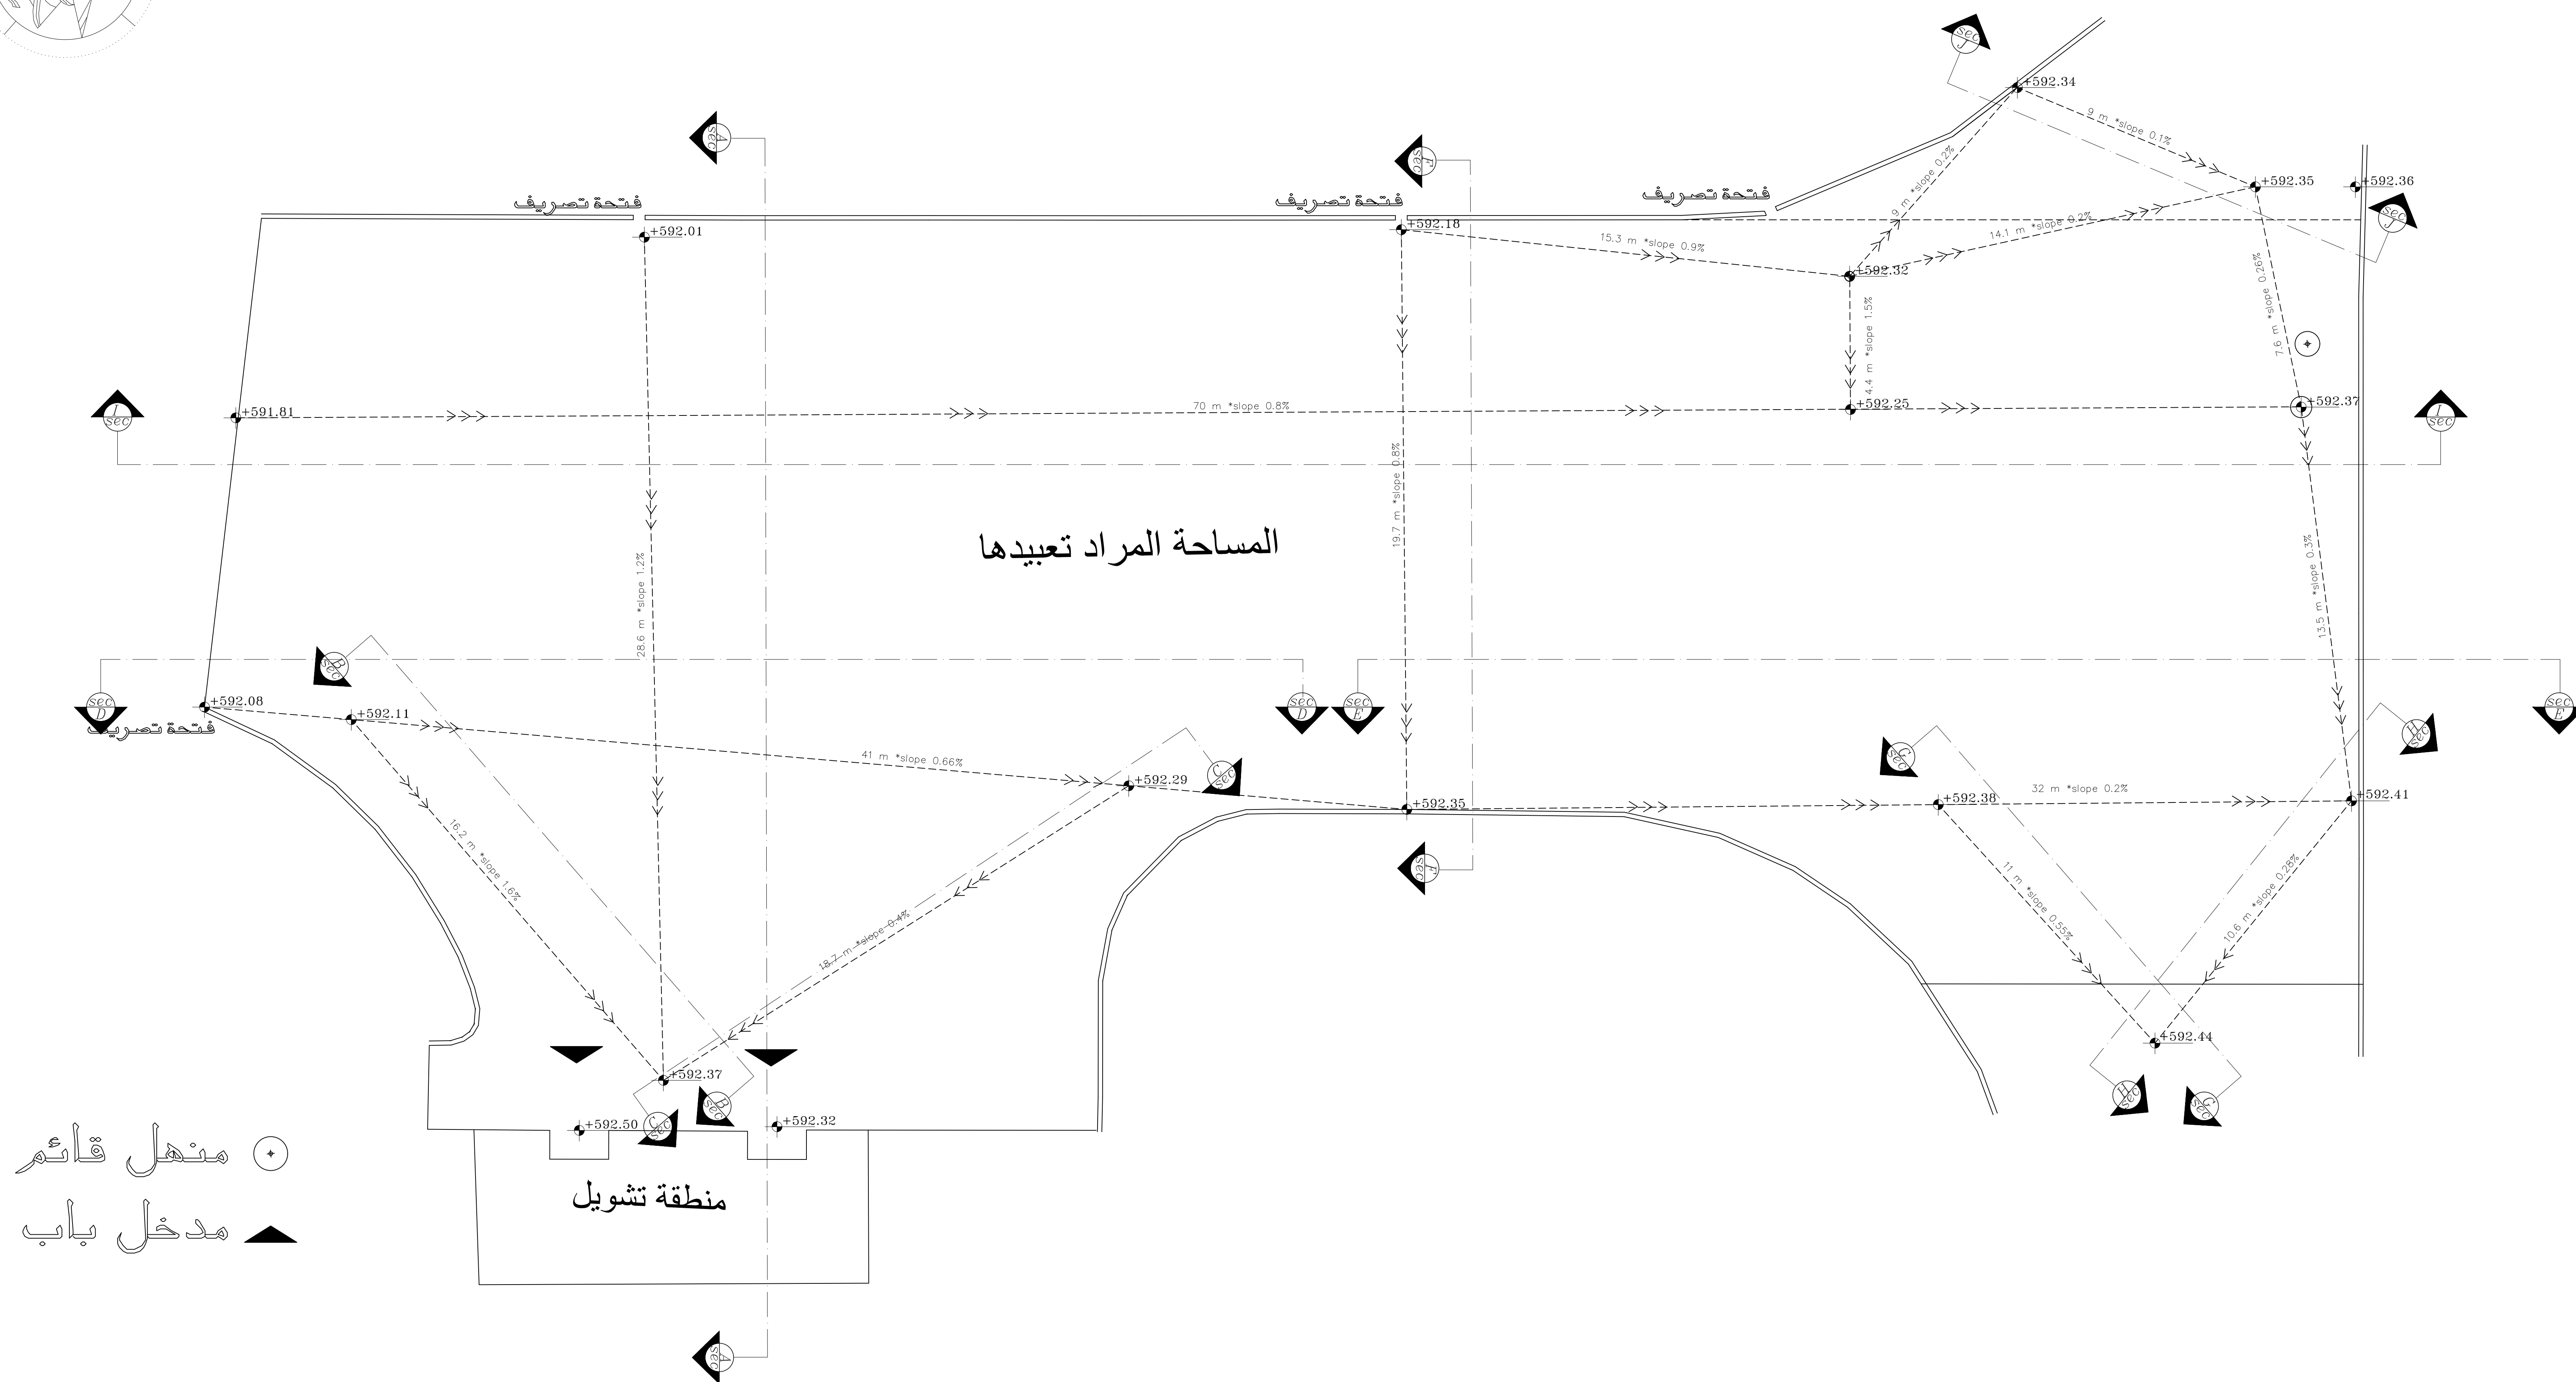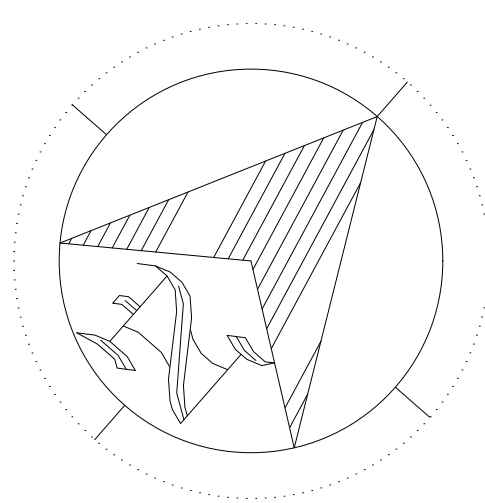

part 2 out of 3

  المالك	الشركة العامة الاردنية للصوامع و التموين ذ م م	رقم الحوض	البرموك الغربي	 الرائد العربي معماريون مهندسون مستشارون	 المخطط مخططون مستشارون	تصميم المهندس	م. هاشم علي درويش ابو كوكيك	١٧٥١٤٩	رسم	التاريخ	٨ ٢٠٢٥
الموقع	محافظة اربد - لواء الرمثا	رقم القطعة	٨٤ + ٨٢ + ٦٠			تدقيق المهندس	م. هاشم علي درويش ابو كوكيك	١٧٥١٤٩	اسم اللوحة	مخطط يوضح خطوط القطع الناشئة للمنطقة الثانية	رقم اللوحة

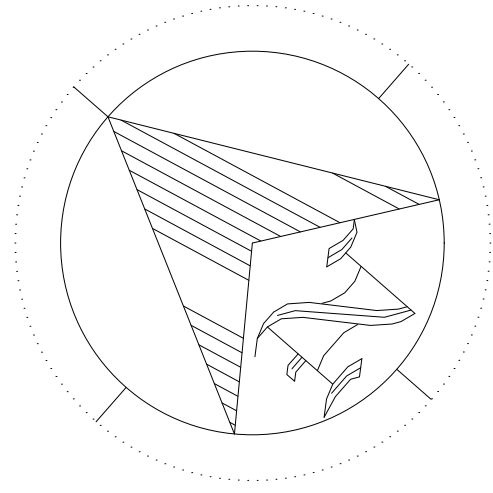


منهـل قائـم

part 3 out of 3

١٠٠ = ١





٢٠٢٥ ٨	التاريخ		رسم	١٢٥١٤٩	مرء هاشم على درويش ابوكويك	تصميم المهندس	 الرائد العربي معماريون مهندسون مستشارون	البرموك الغربي	رقم الحوض	الشركة العامة الاردنية للصوامع و التموين ذ م م	المالك
٢	رقم اللوحة	مخطط يوضح خطوط القطع الانشائية للمنطقة الثالثة	اسم اللوحة	١٢٥١٤٩	مرء هاشم على درويش ابوكويك	تدقيق المهندس		٨٤ + ٨٣ + ٦٠	رقم القطعة	محافظة اربد - لواء الرمثا	الموقع

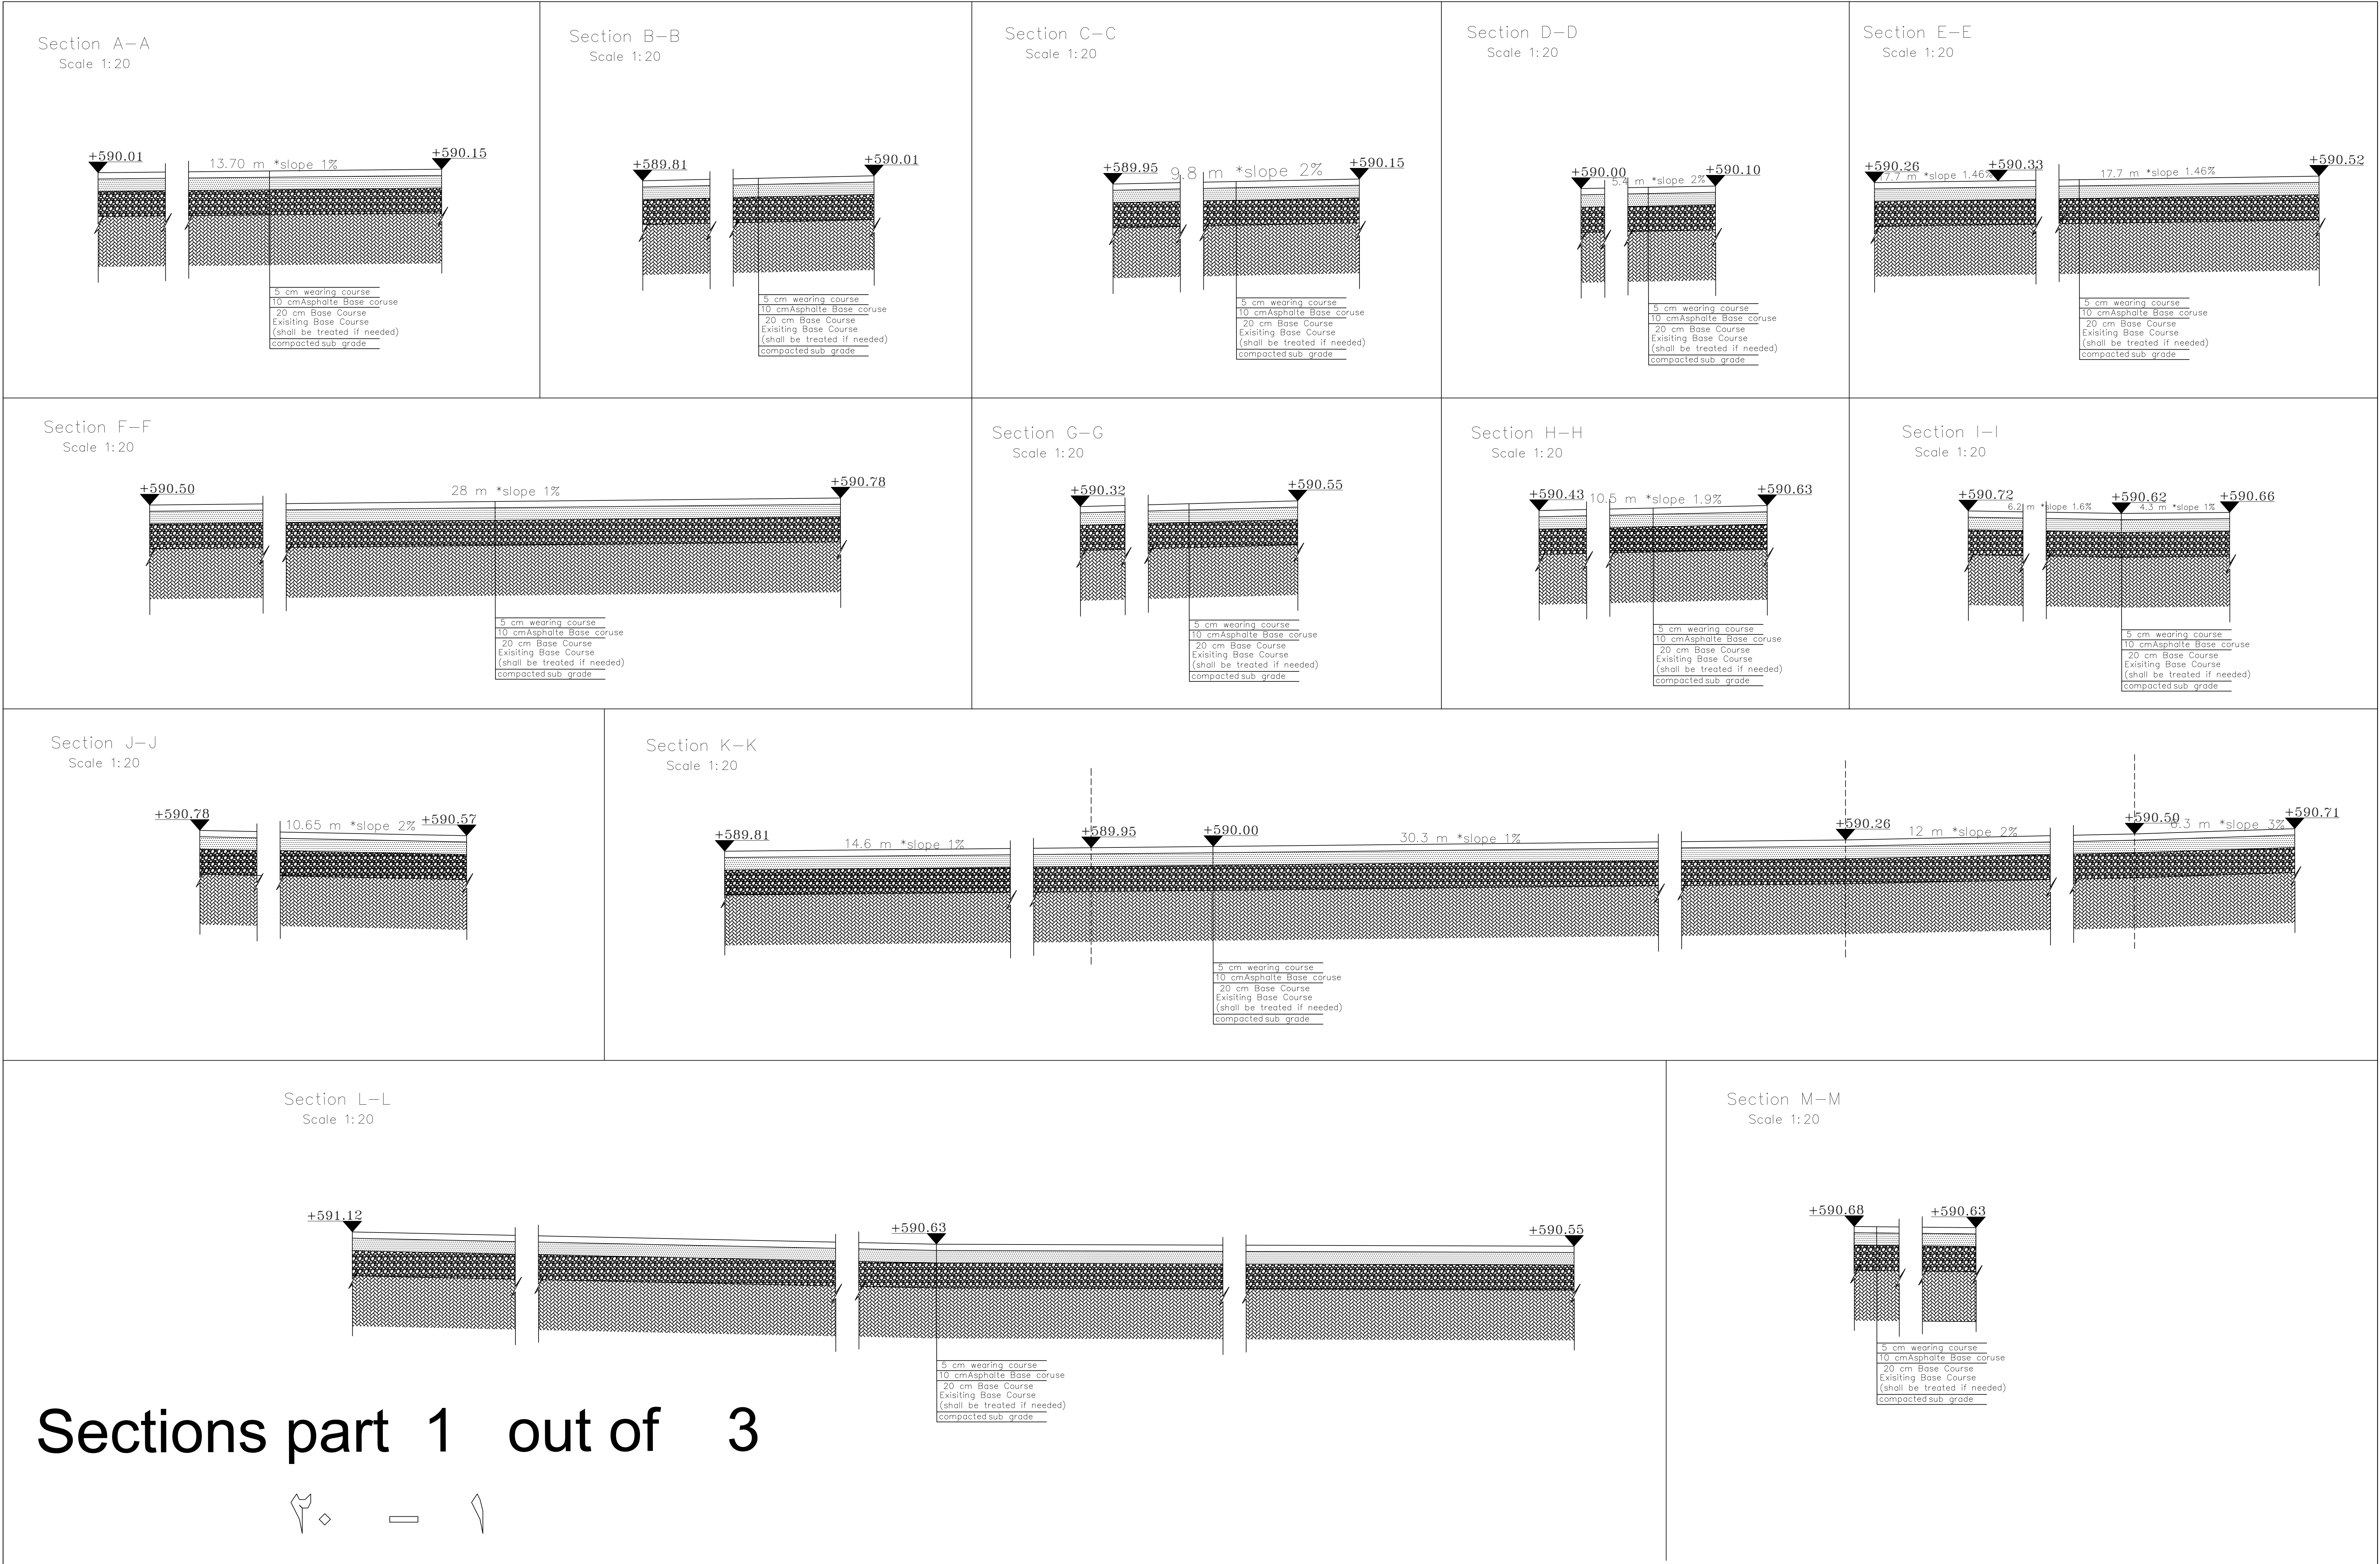

Sections part 1 out of 3

٢٠٢٥ - ١٤٩٩



٢٠٢٥ ٨	التاريخ	رسم	١٢٥١٤٩	م. هاشم علي درويش ابوكويك	تصميم المهندس	 الرائد العربي معماريون - مهندسون - مستشارون	البرموك الغربي	رقم الحوض	الشركة العامة الاردنية للصوامع و التموين ذ م م	المالك
٢	رقم اللوحة	اسم اللوحة	١٢٥١٤٩	م. هاشم علي درويش ابوكويك	تدقيق المهندس		٨٤ + ٨٣ + ٦٠	رقم القمطة	محافظة اربد - لواء الرمطا	الموقع

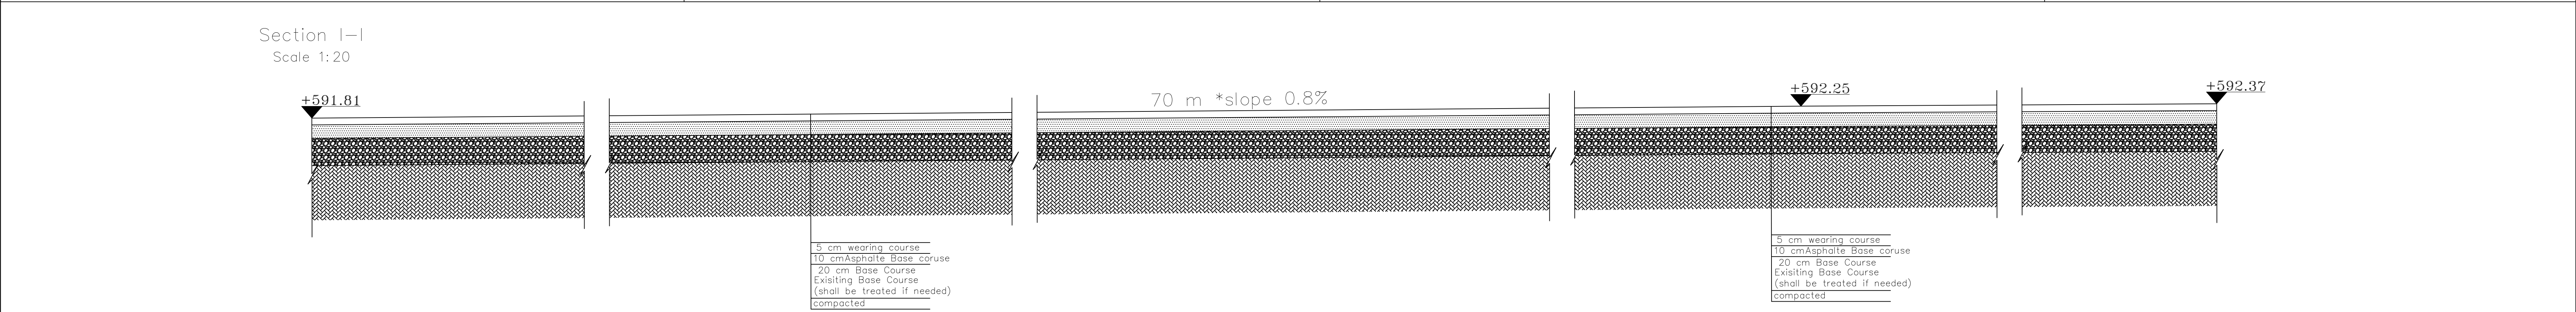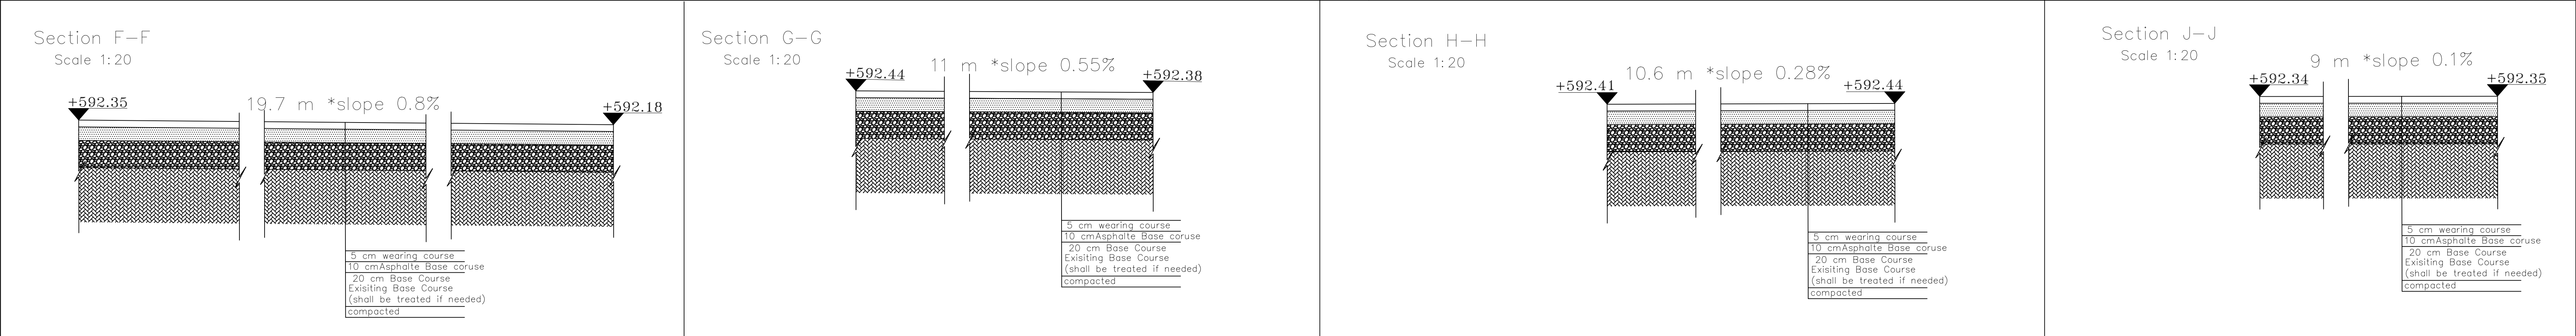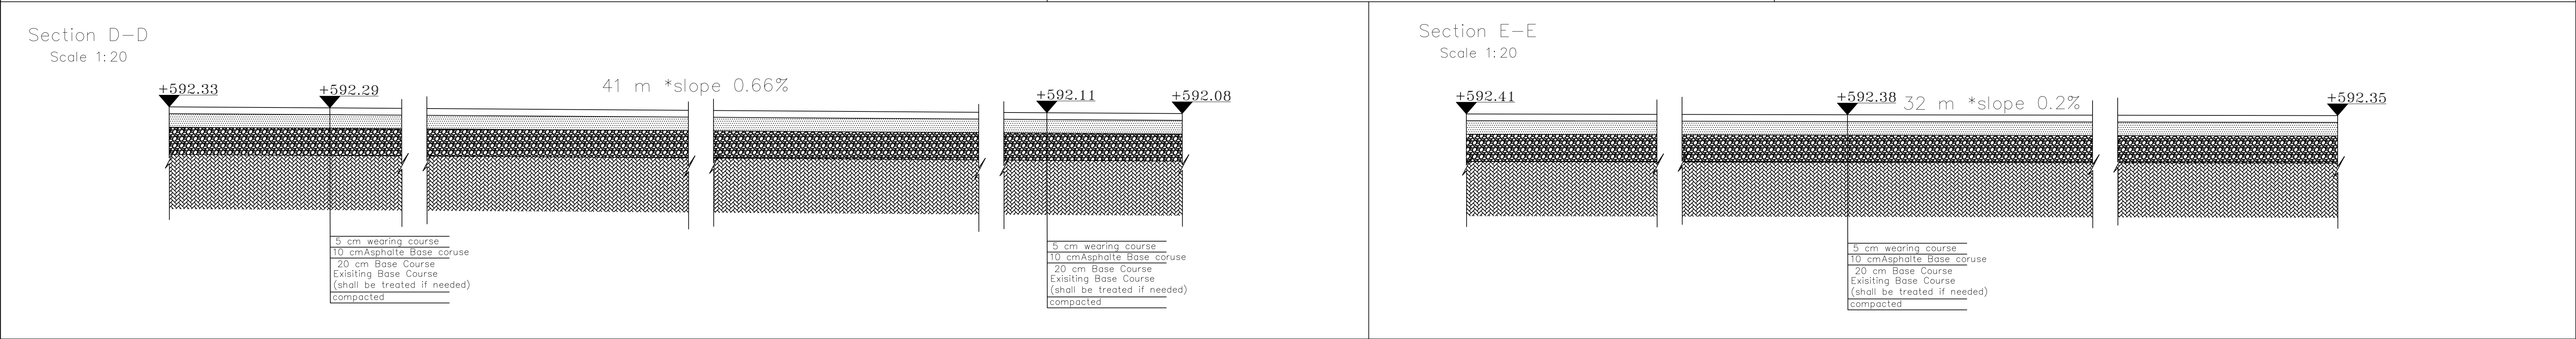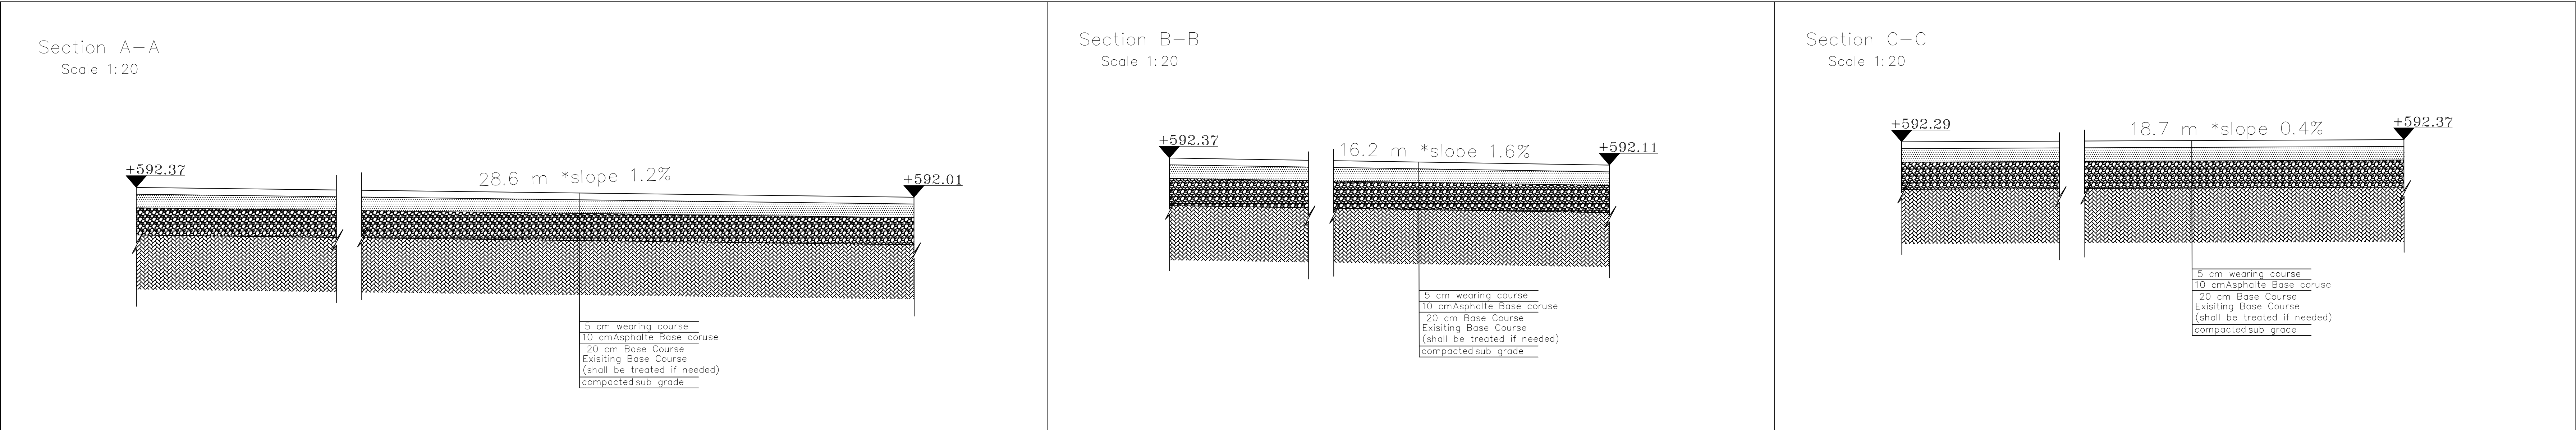

Sections part 2 out of 3

٢٠٢٥ - ١٤٤٩

٢٠٢٥ ٨	التاريخ		رسم	١٢٥١٤٩	م. هاشم علي درويش ابوكويك	تصميم المهندس	 الرائد العربي معماريون - مهندسون - مستشارون	البرموك الغربي	رقم الحوض	الشركة العامة الاردنية للصوامع و التموين ذ م م	المالك
٢	رقم اللوحة	المقاطع الانشائية للمنطقة الثانية	اسم اللوحة	١٢٥١٤٩	م. هاشم علي درويش ابوكويك	تدقيق المهندس		٨٤ + ٨٣ + ٦٠	رقم القطعة	محافظة اربد - لواء الرمطا	الموقع

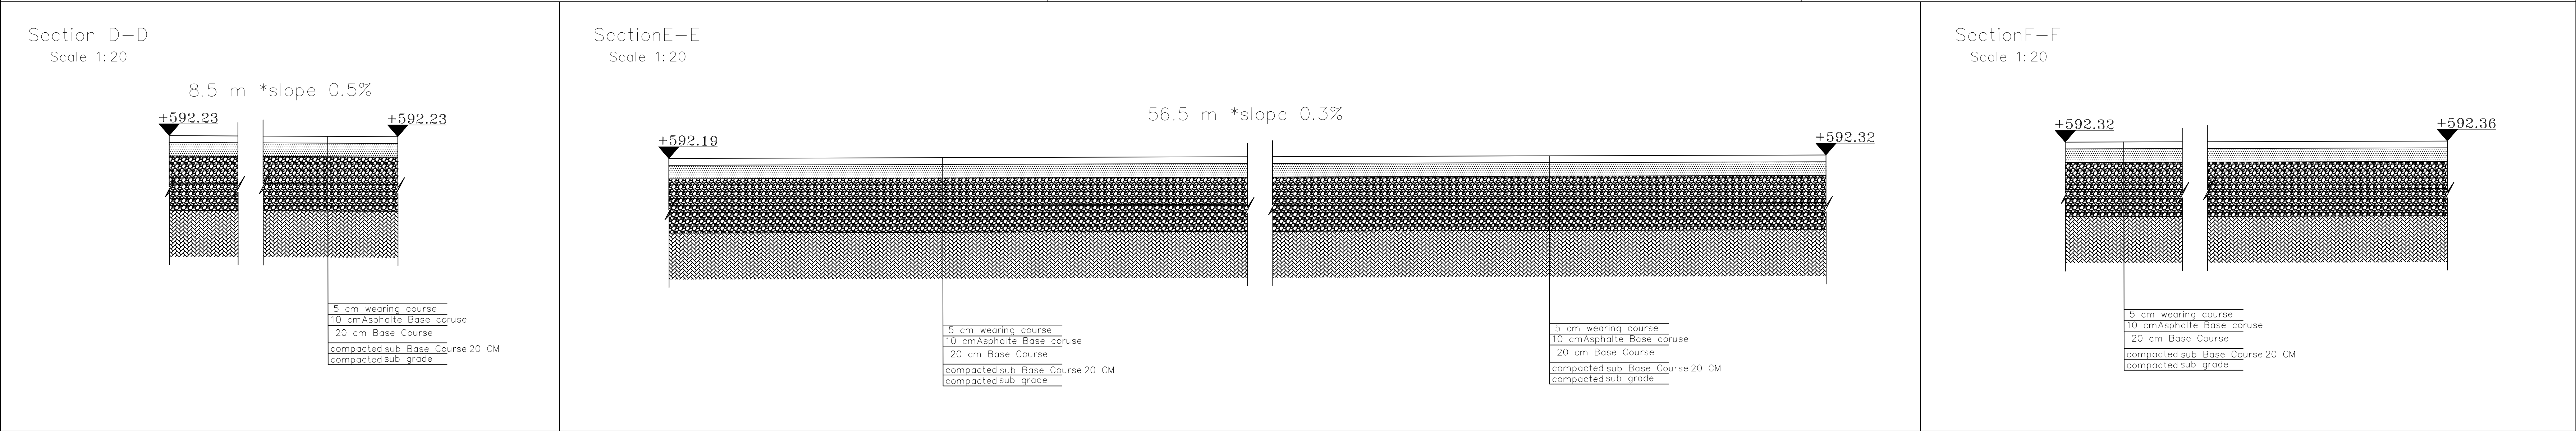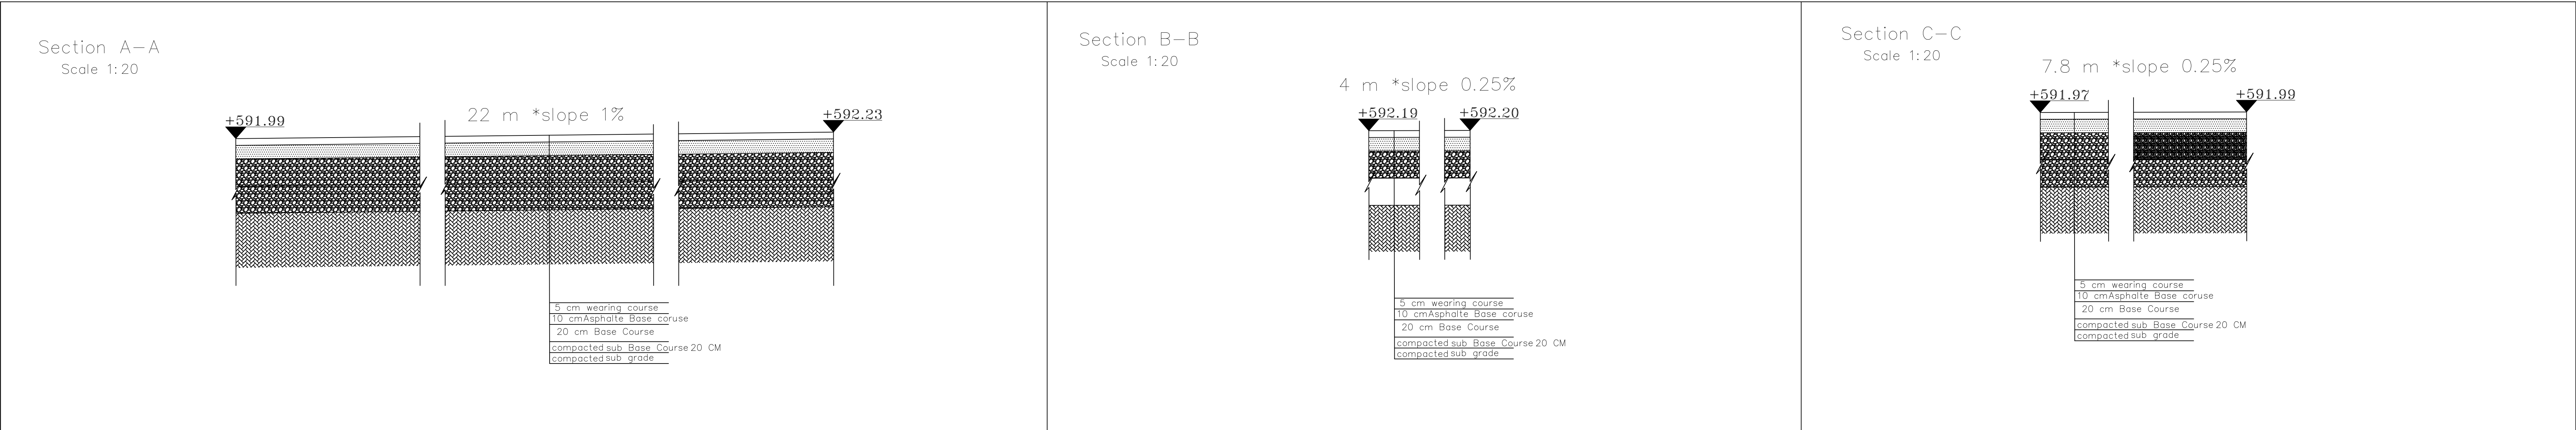

Sections part 3 out of 3

٢٠٢٥ - ١٤٤٦

المالك	الشركة العامة الاردنية للصوامع و التموين ذ م م	رقم الحوض	اليرموك الغربي	الرائد العربي معماريون مهندسون مستشارون ALRaed and Al-Arabi	تصميم المهندس	مر , هاشم علي درويش ابوكويك	١٢٥١٤٩	رسم		التاريخ	٢٠٢٥ ٨
الموقع	محافظة اربد - لواء الرمطا	رقم القطعة	٨٤ + ٨٣ + ٦٠		تدقيق المهندس	مر , هاشم علي درويش ابوكويك	١٢٥١٤٩	اسم اللوحة	المقاطع الانشائية للمنطقة الثالثة	رقم اللوحة	٢